




BEZ ZABUDOWY
CBR 165 X 255 I

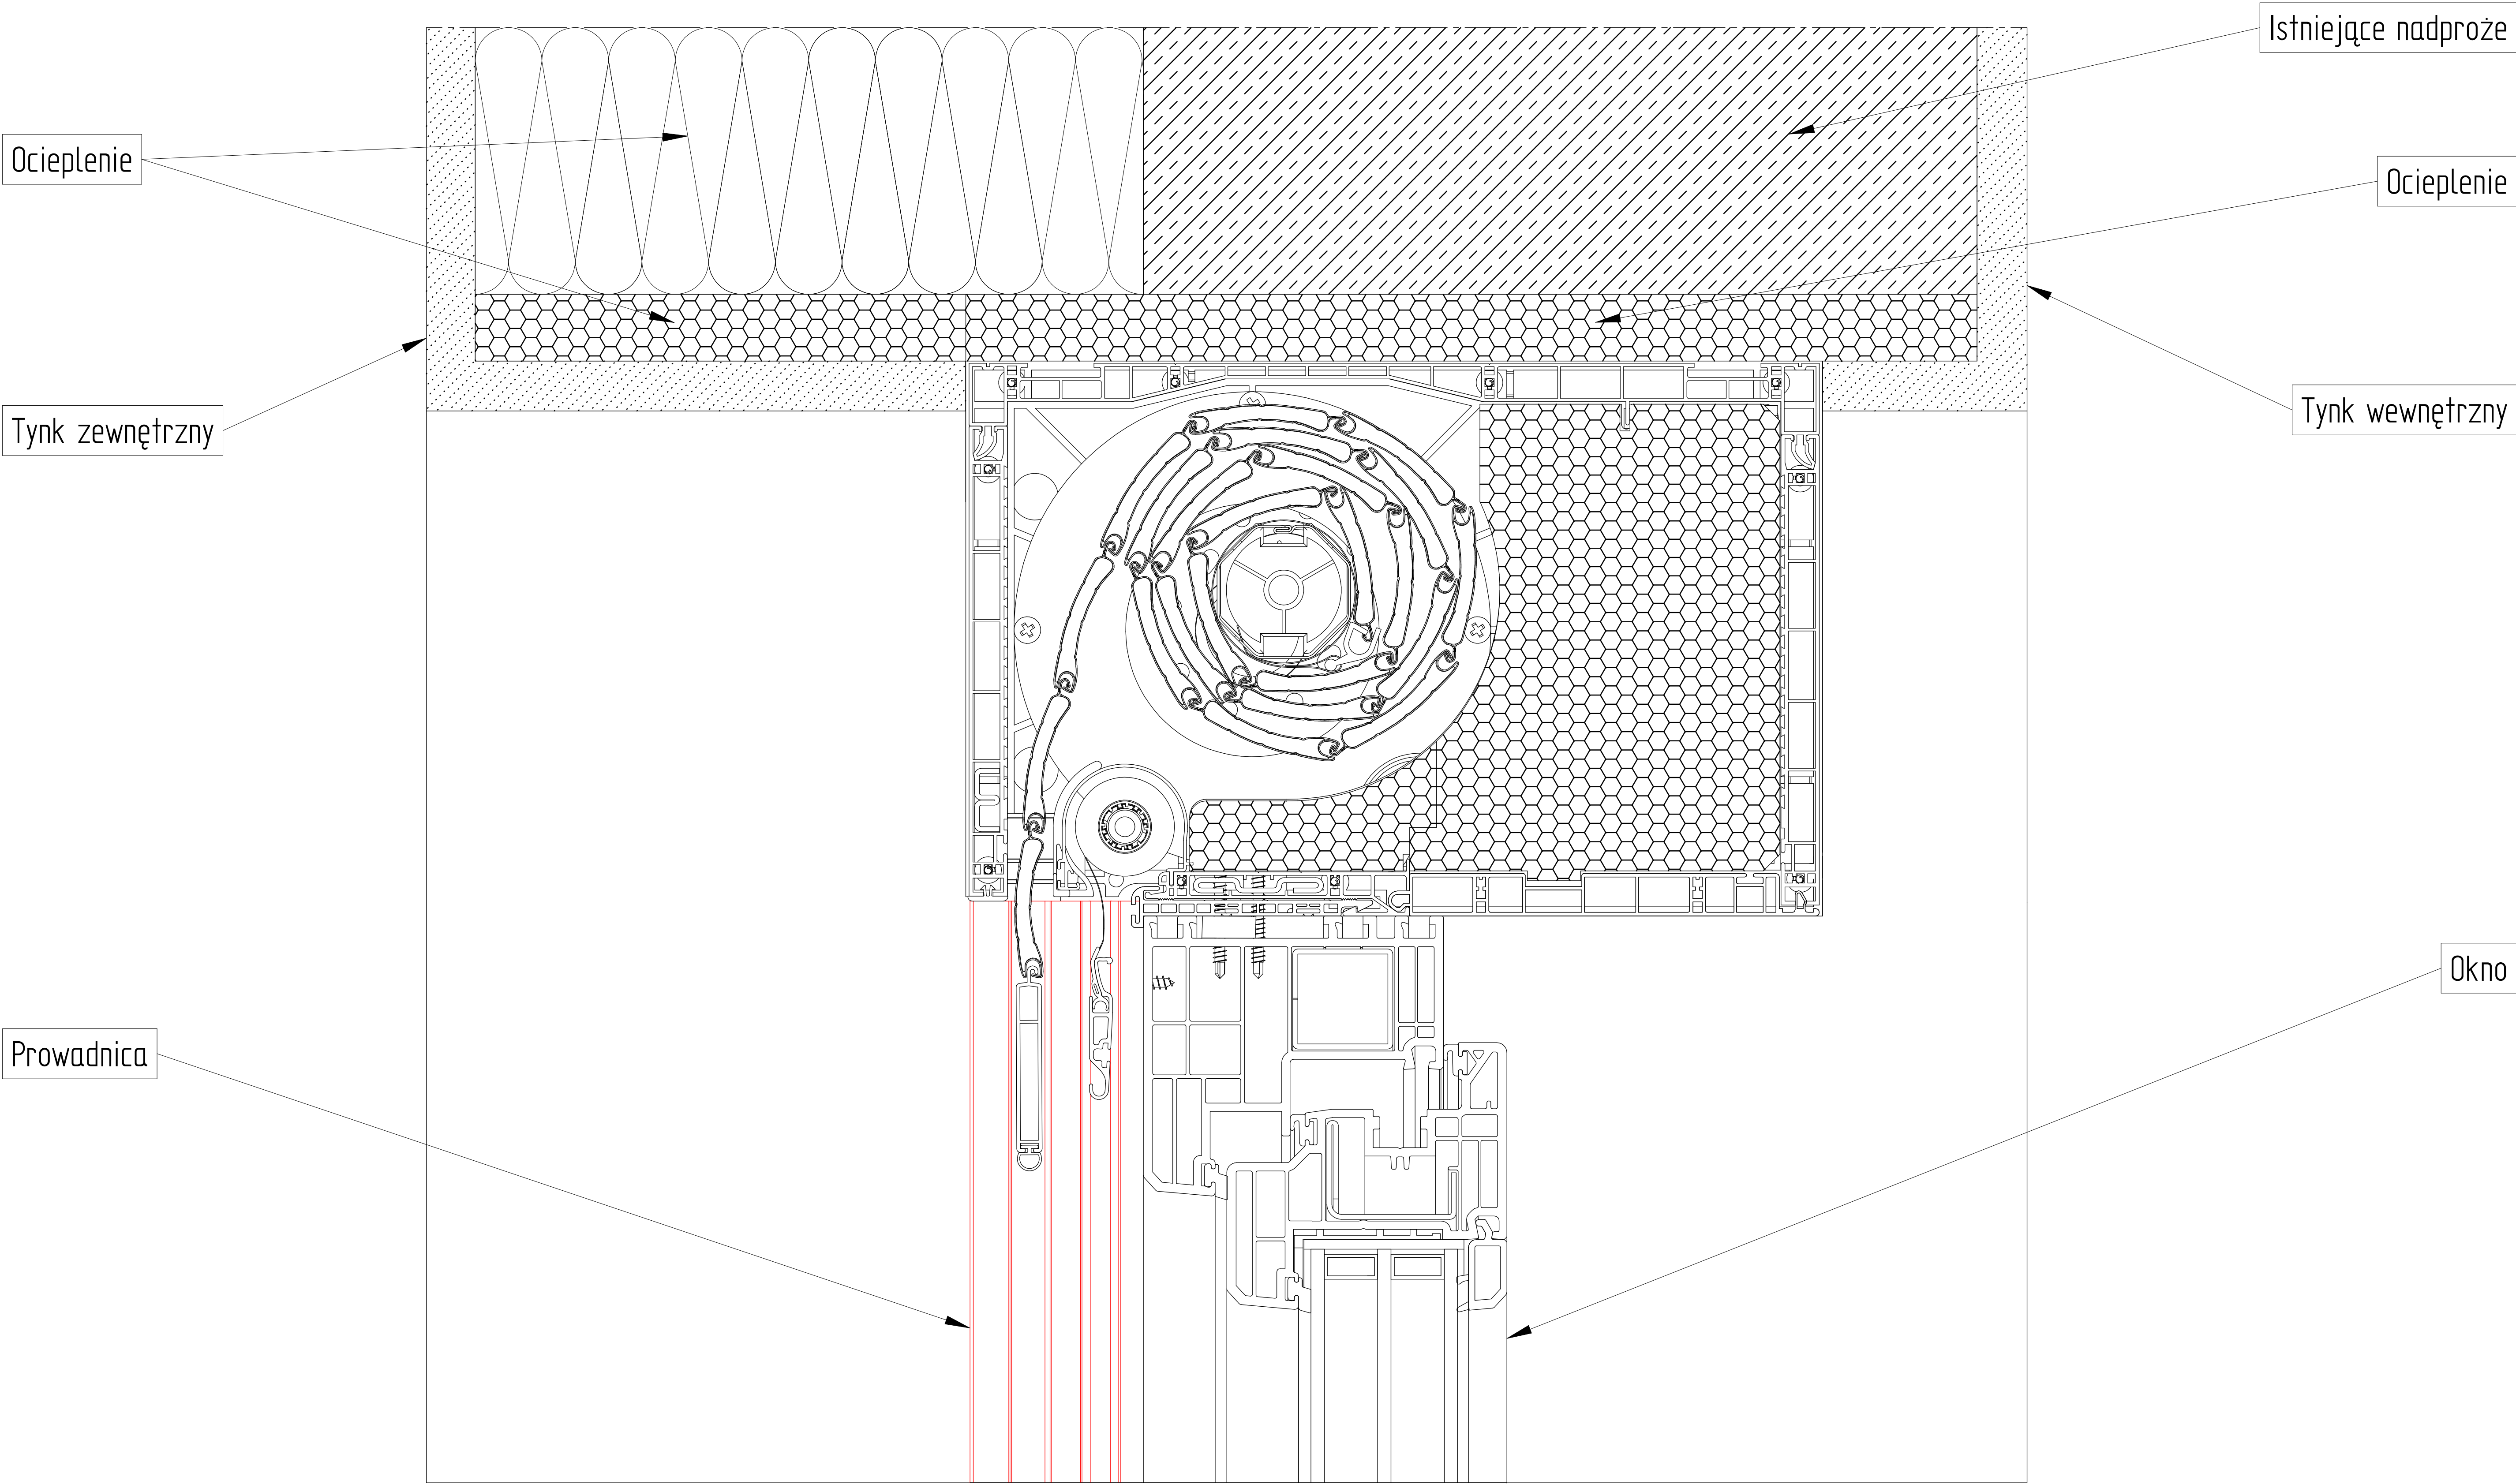


BEZ ZABUDOWY
CBR 165 X 255 I WF

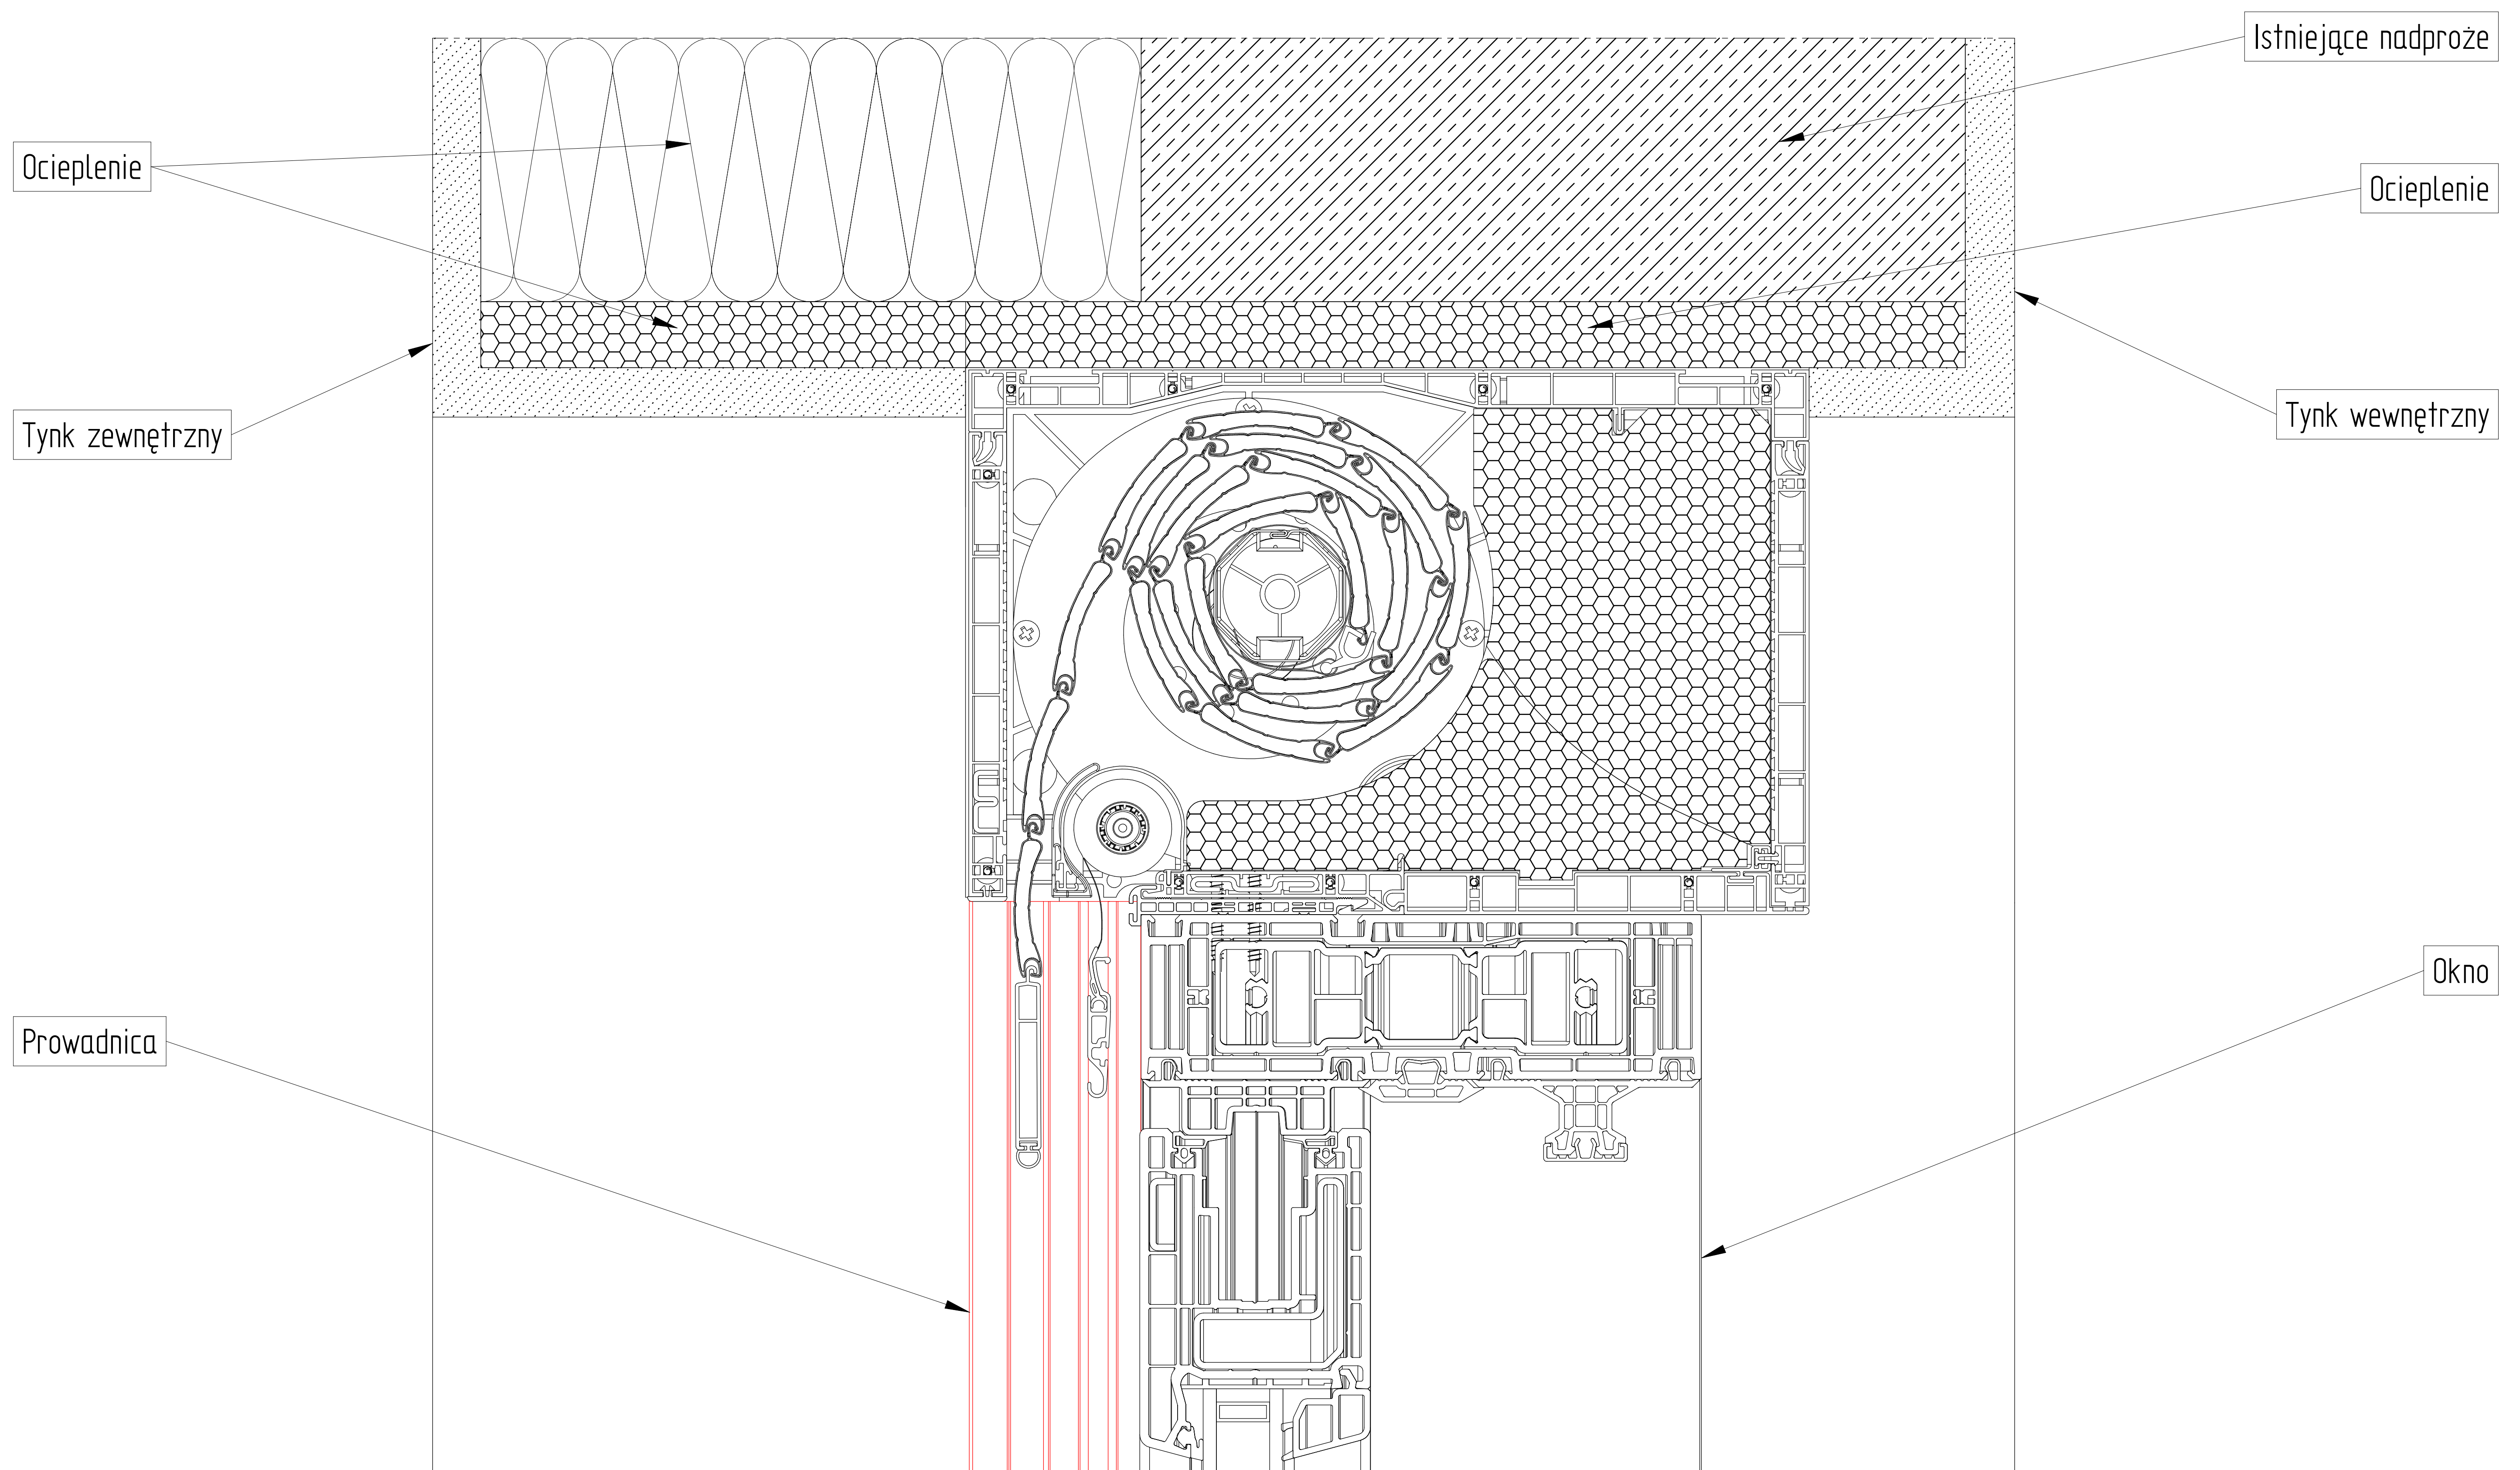


BEZ ZABUDOWY
CBR 205 X 255 I

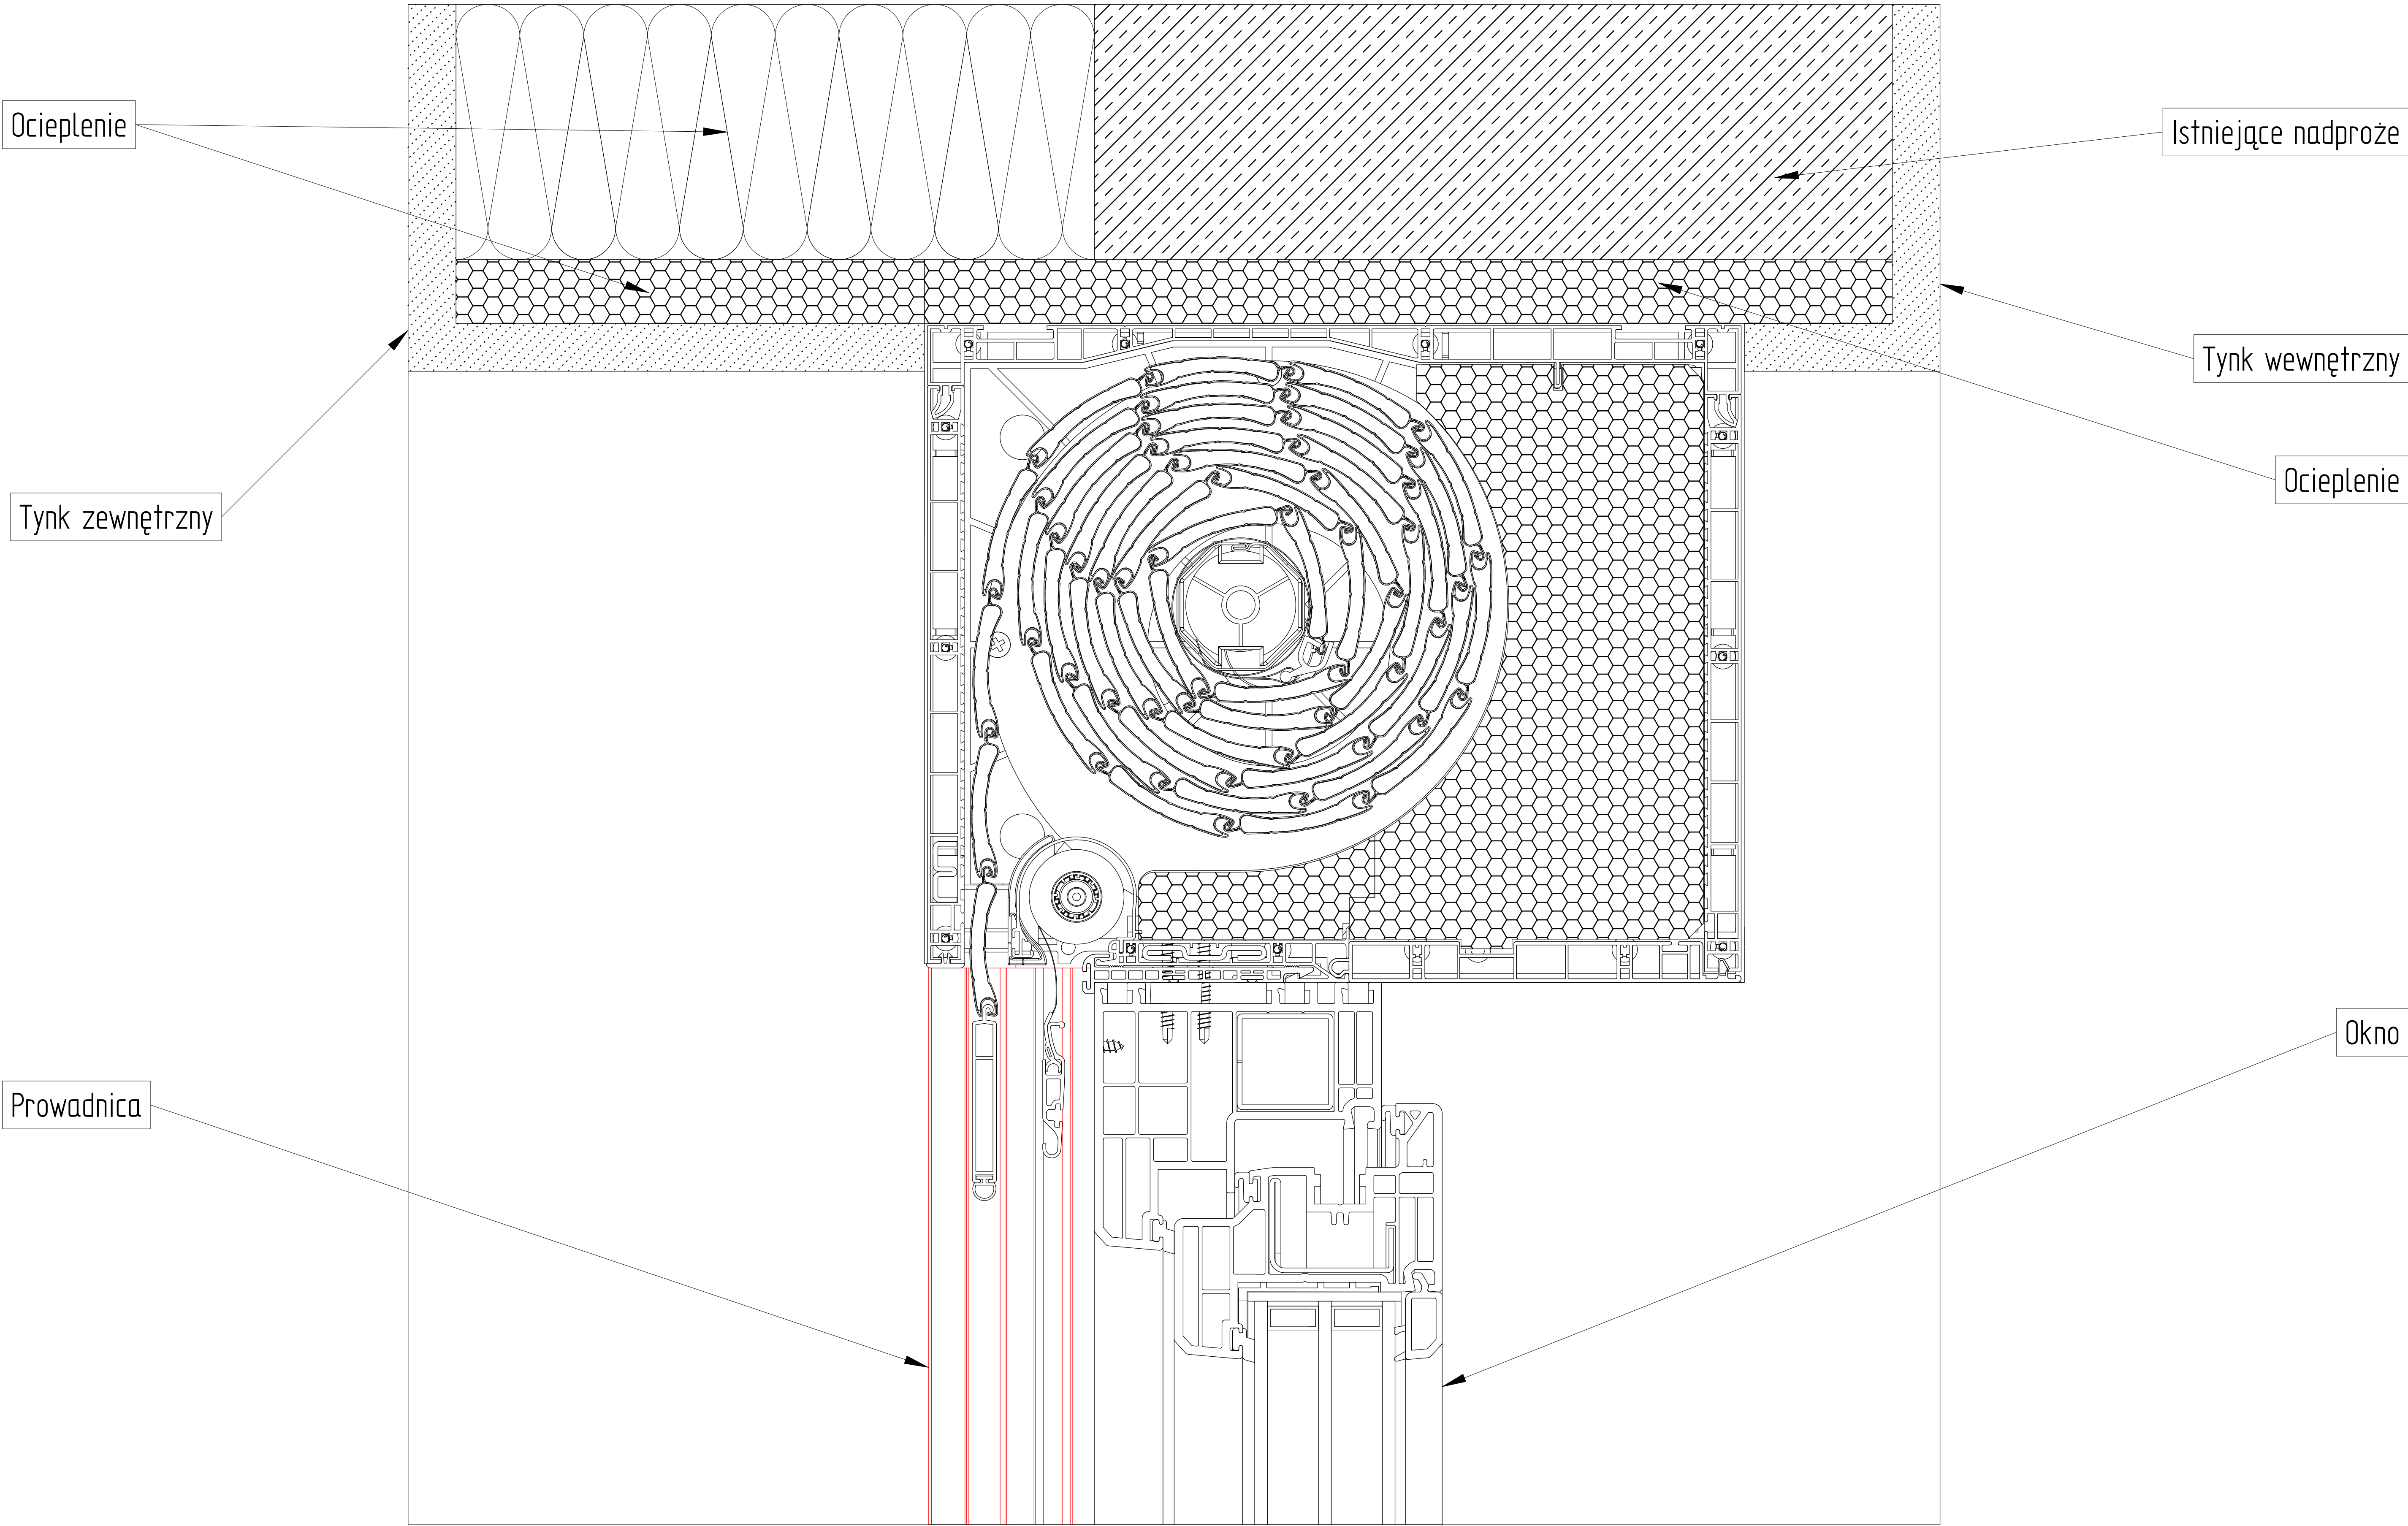


BEZ ZABUDOWY
CBR 205 X 255 I WF

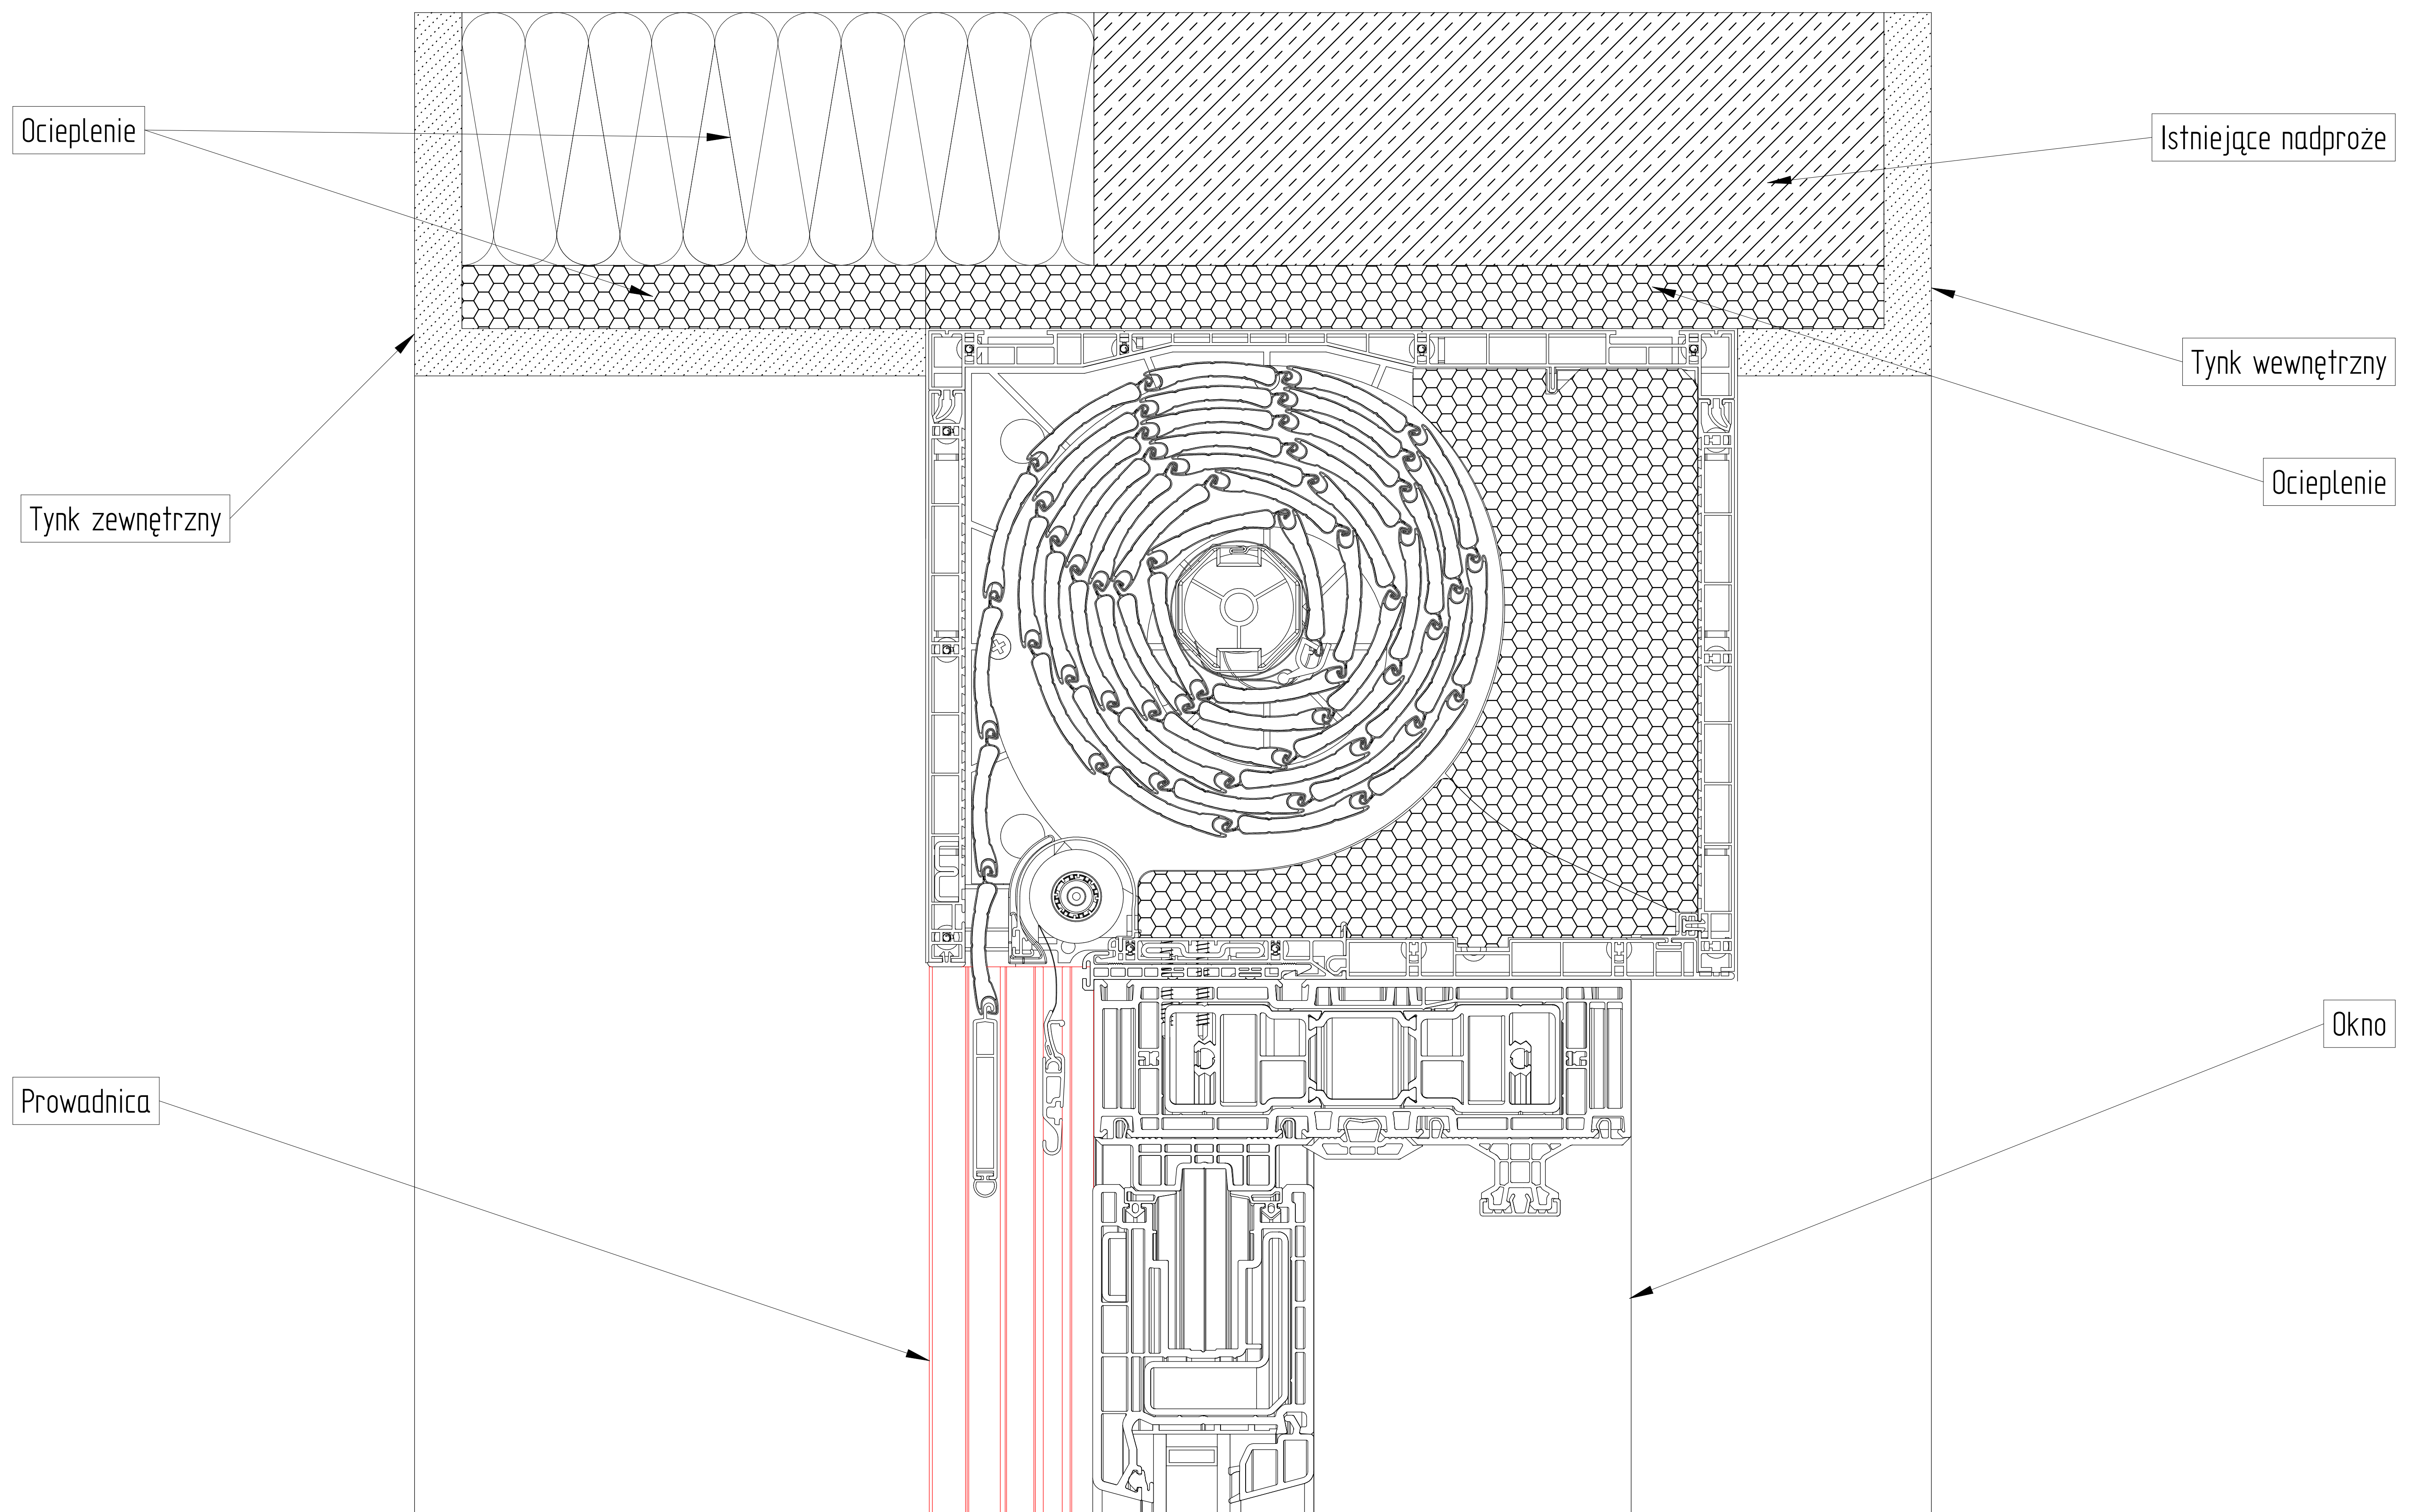


BEZ ZABUDOWY
CBR 245 X 255 I

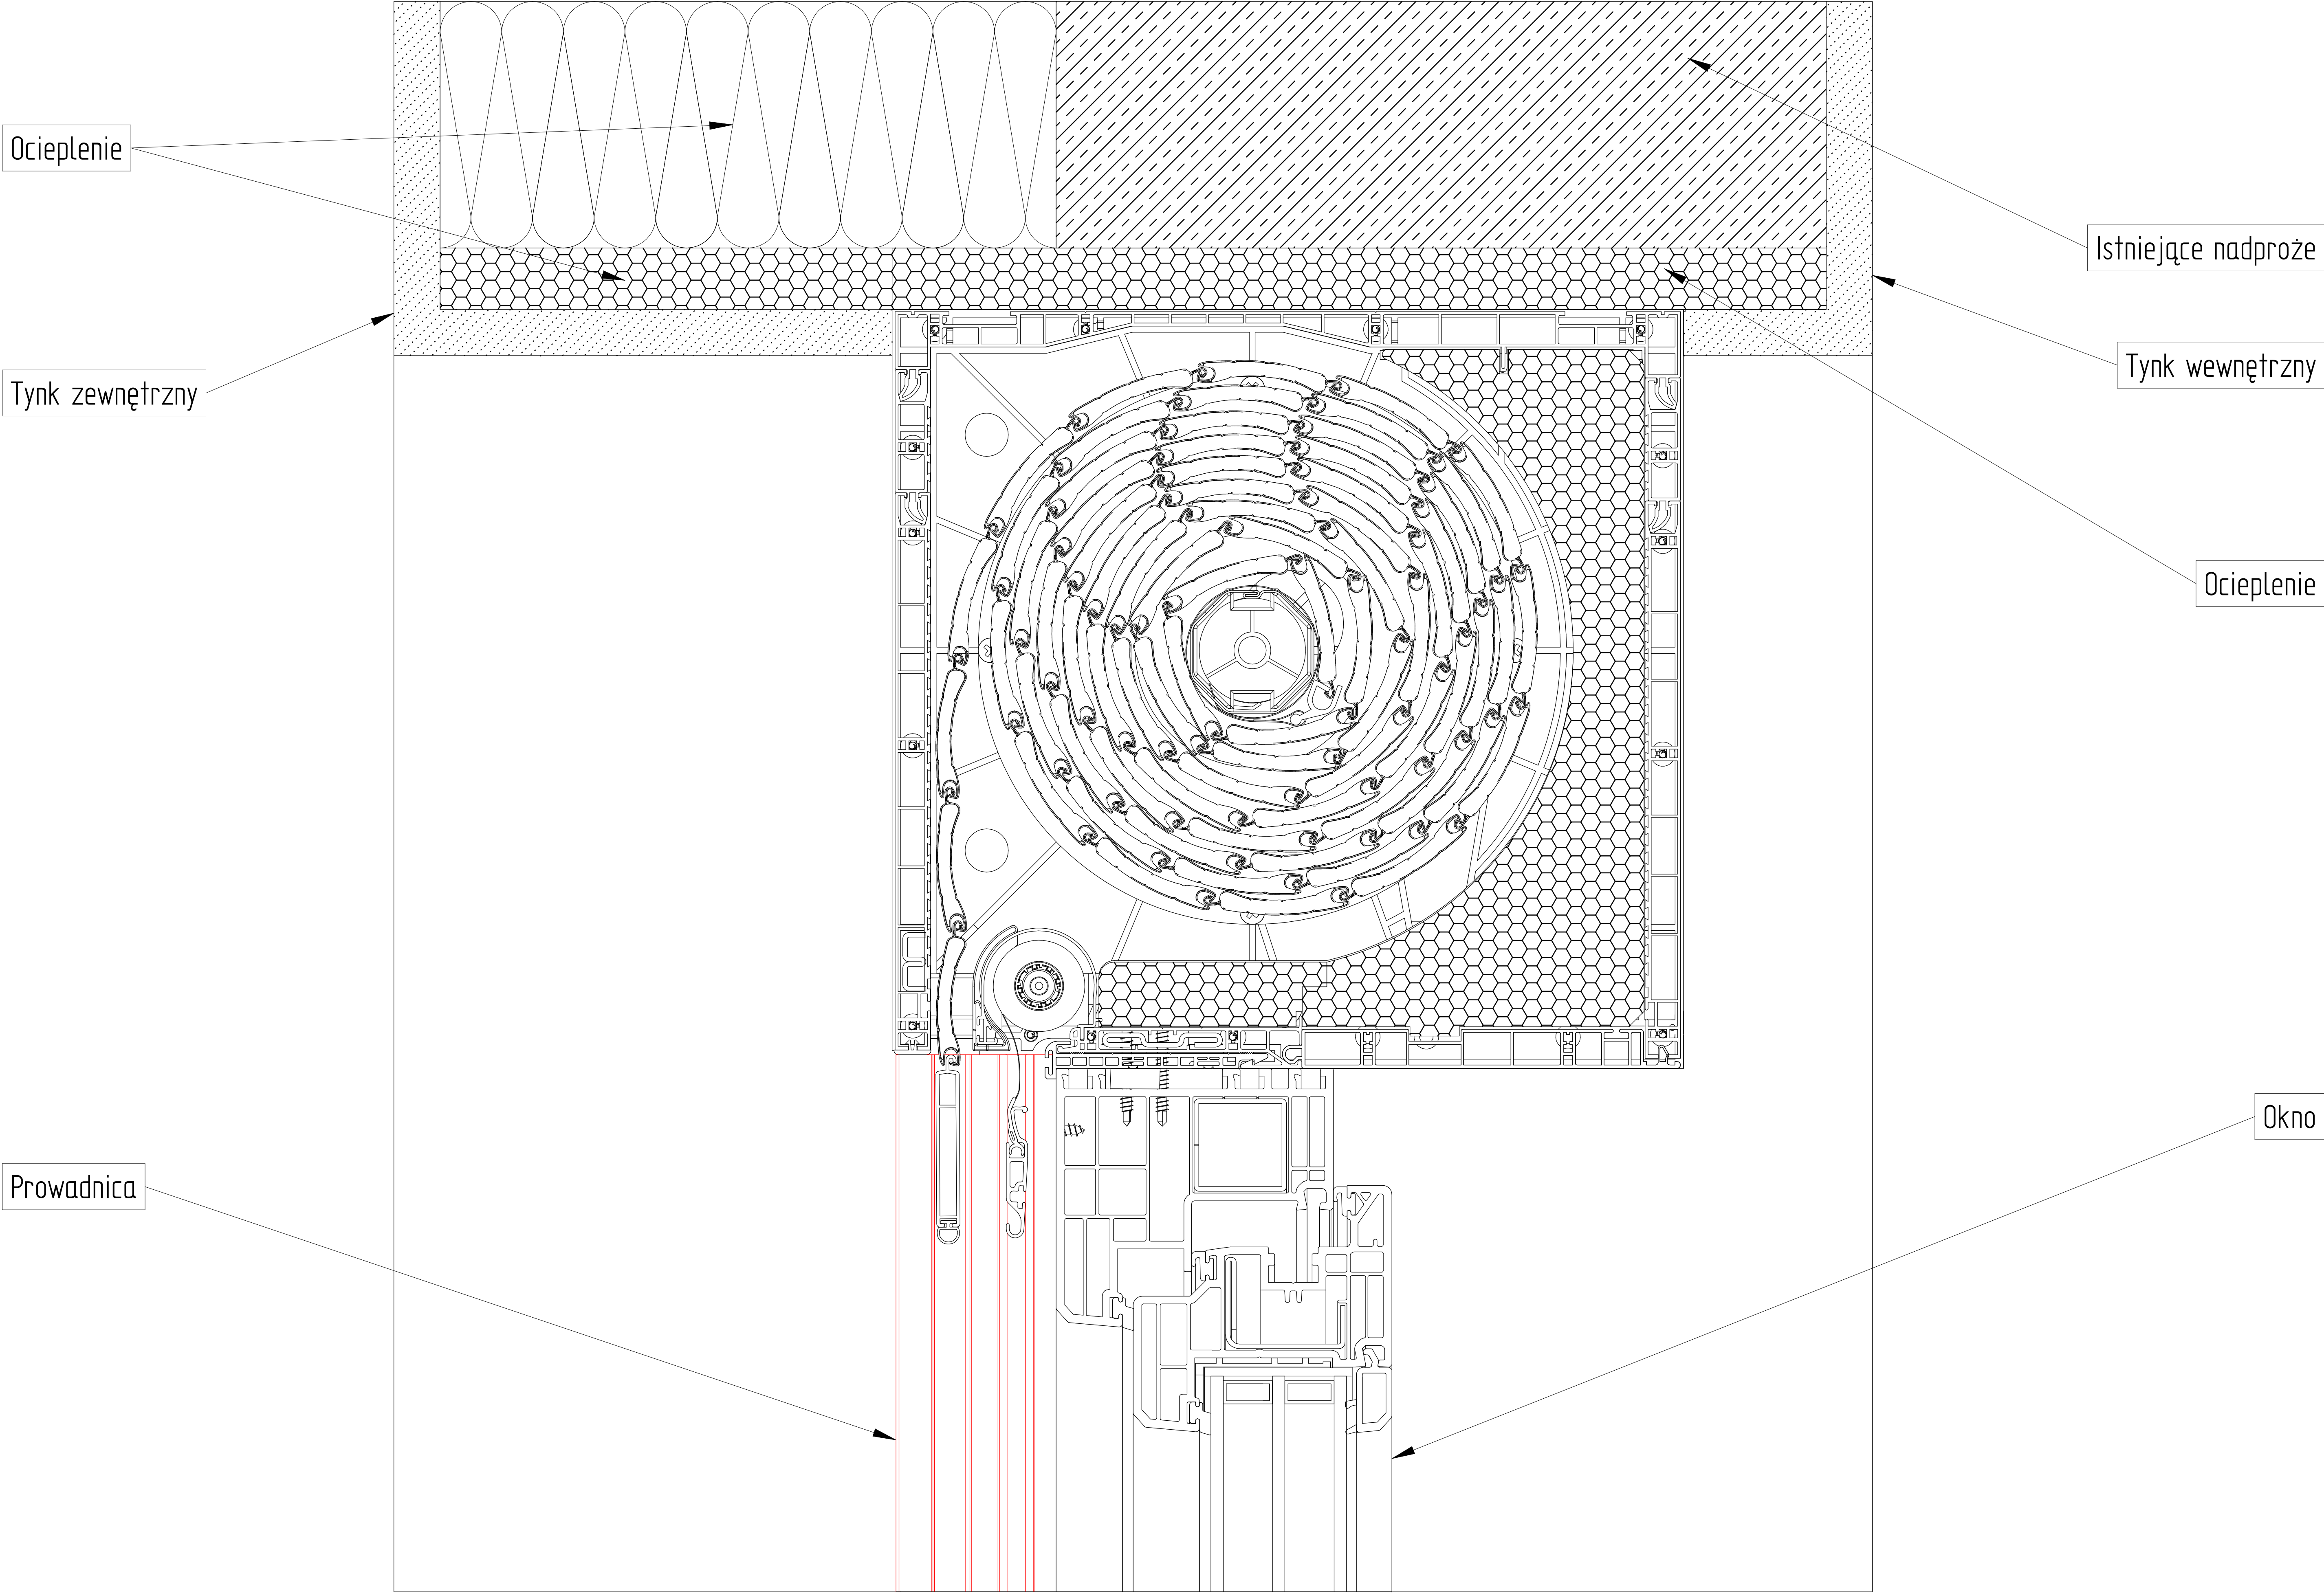


BEZ ZABUDOWY
CBR 245 X 255 I WF

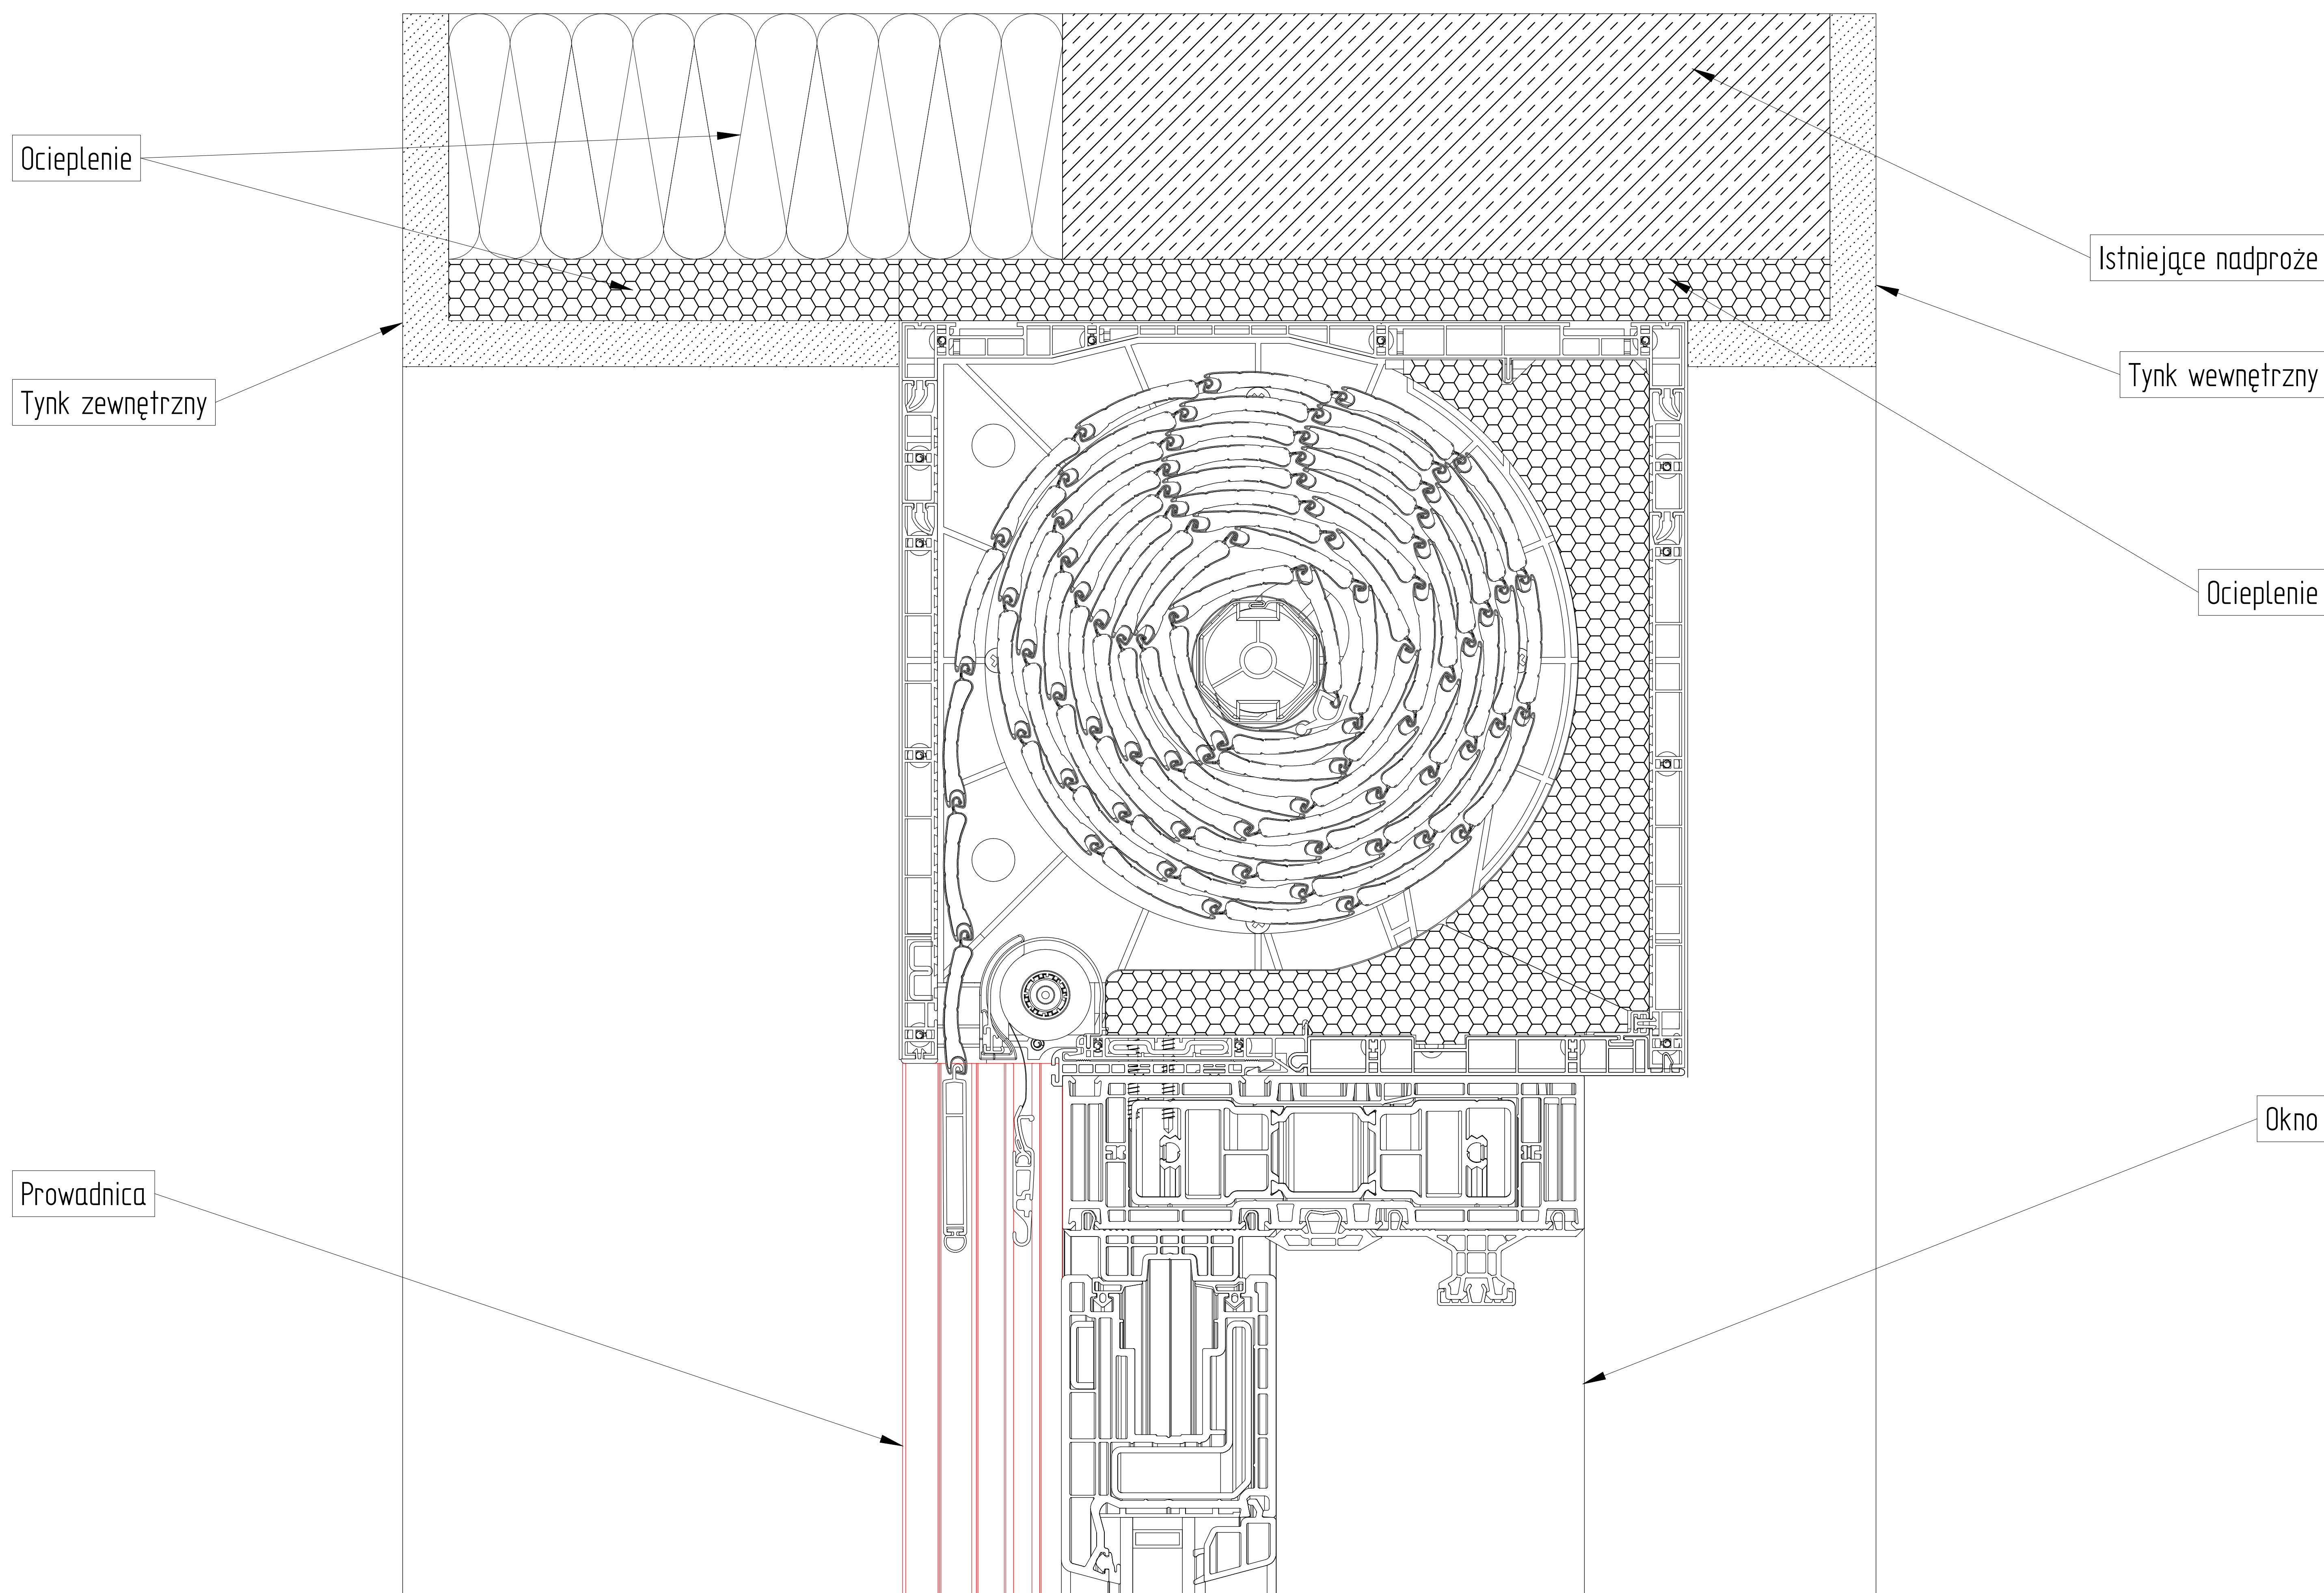


BEZ ZABUDOWY
CBR 165 X 175 I

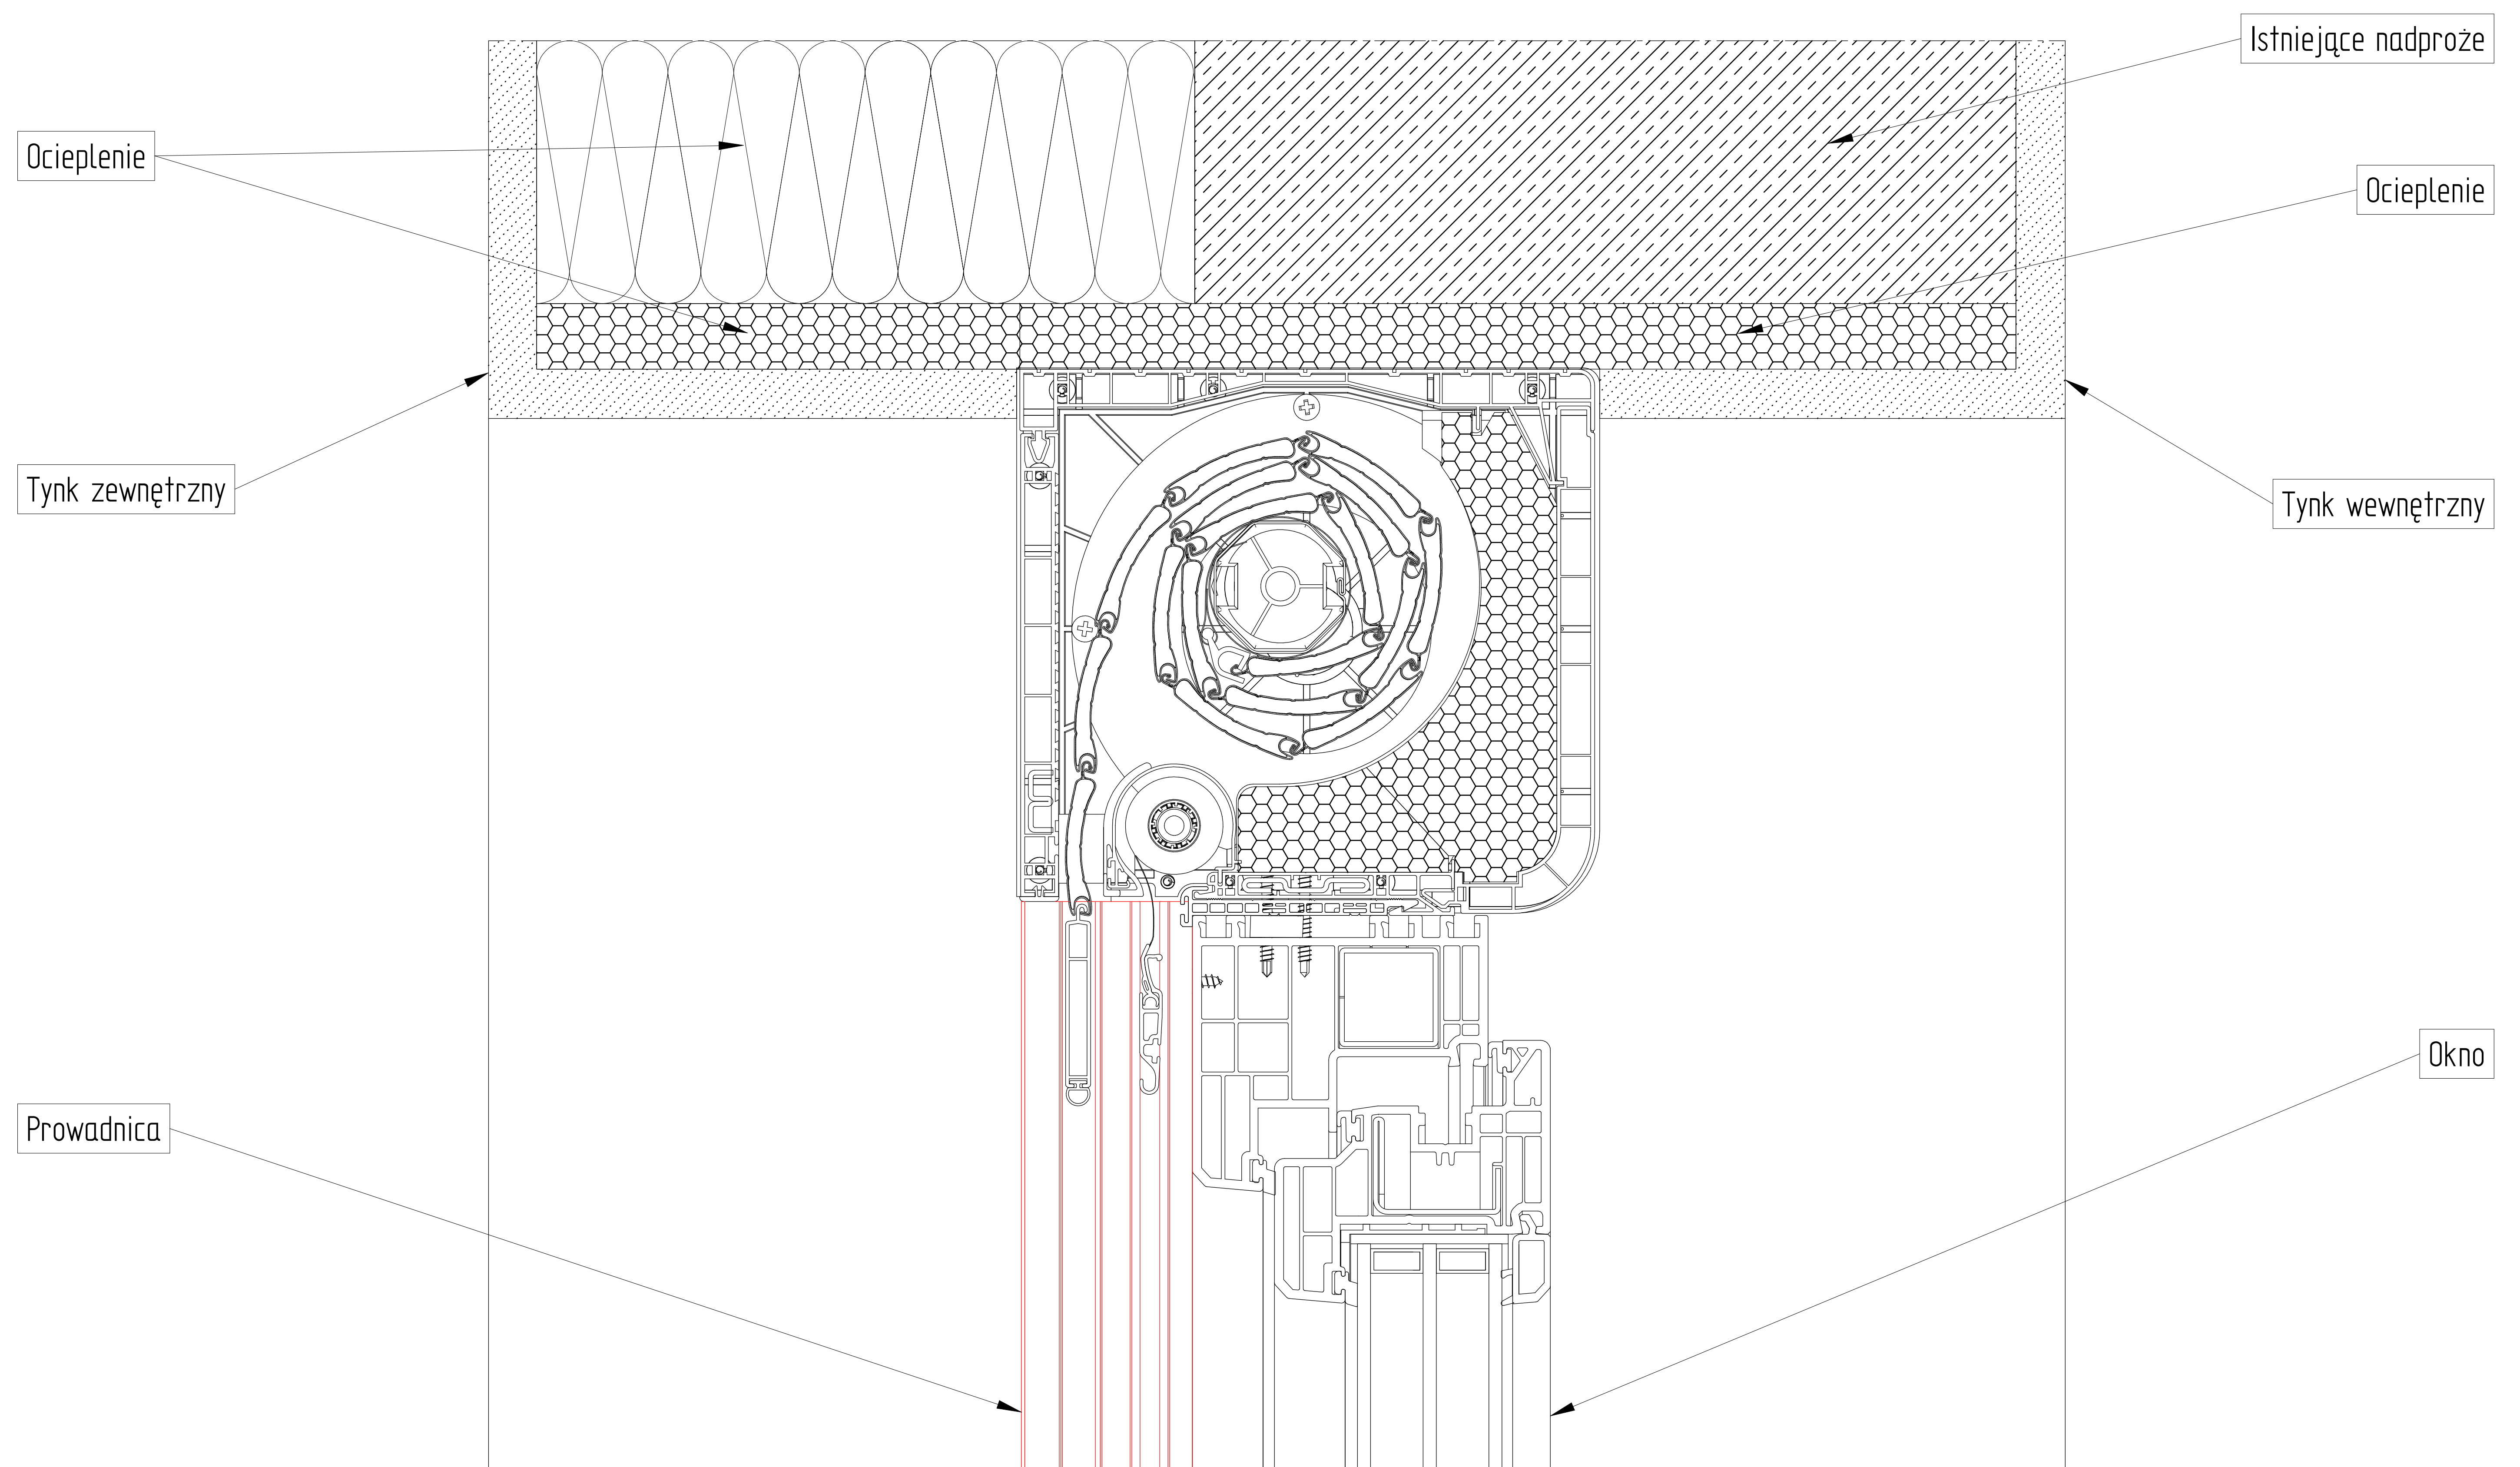


BEZ ZABUDOWY
CBR 205 X 215 I

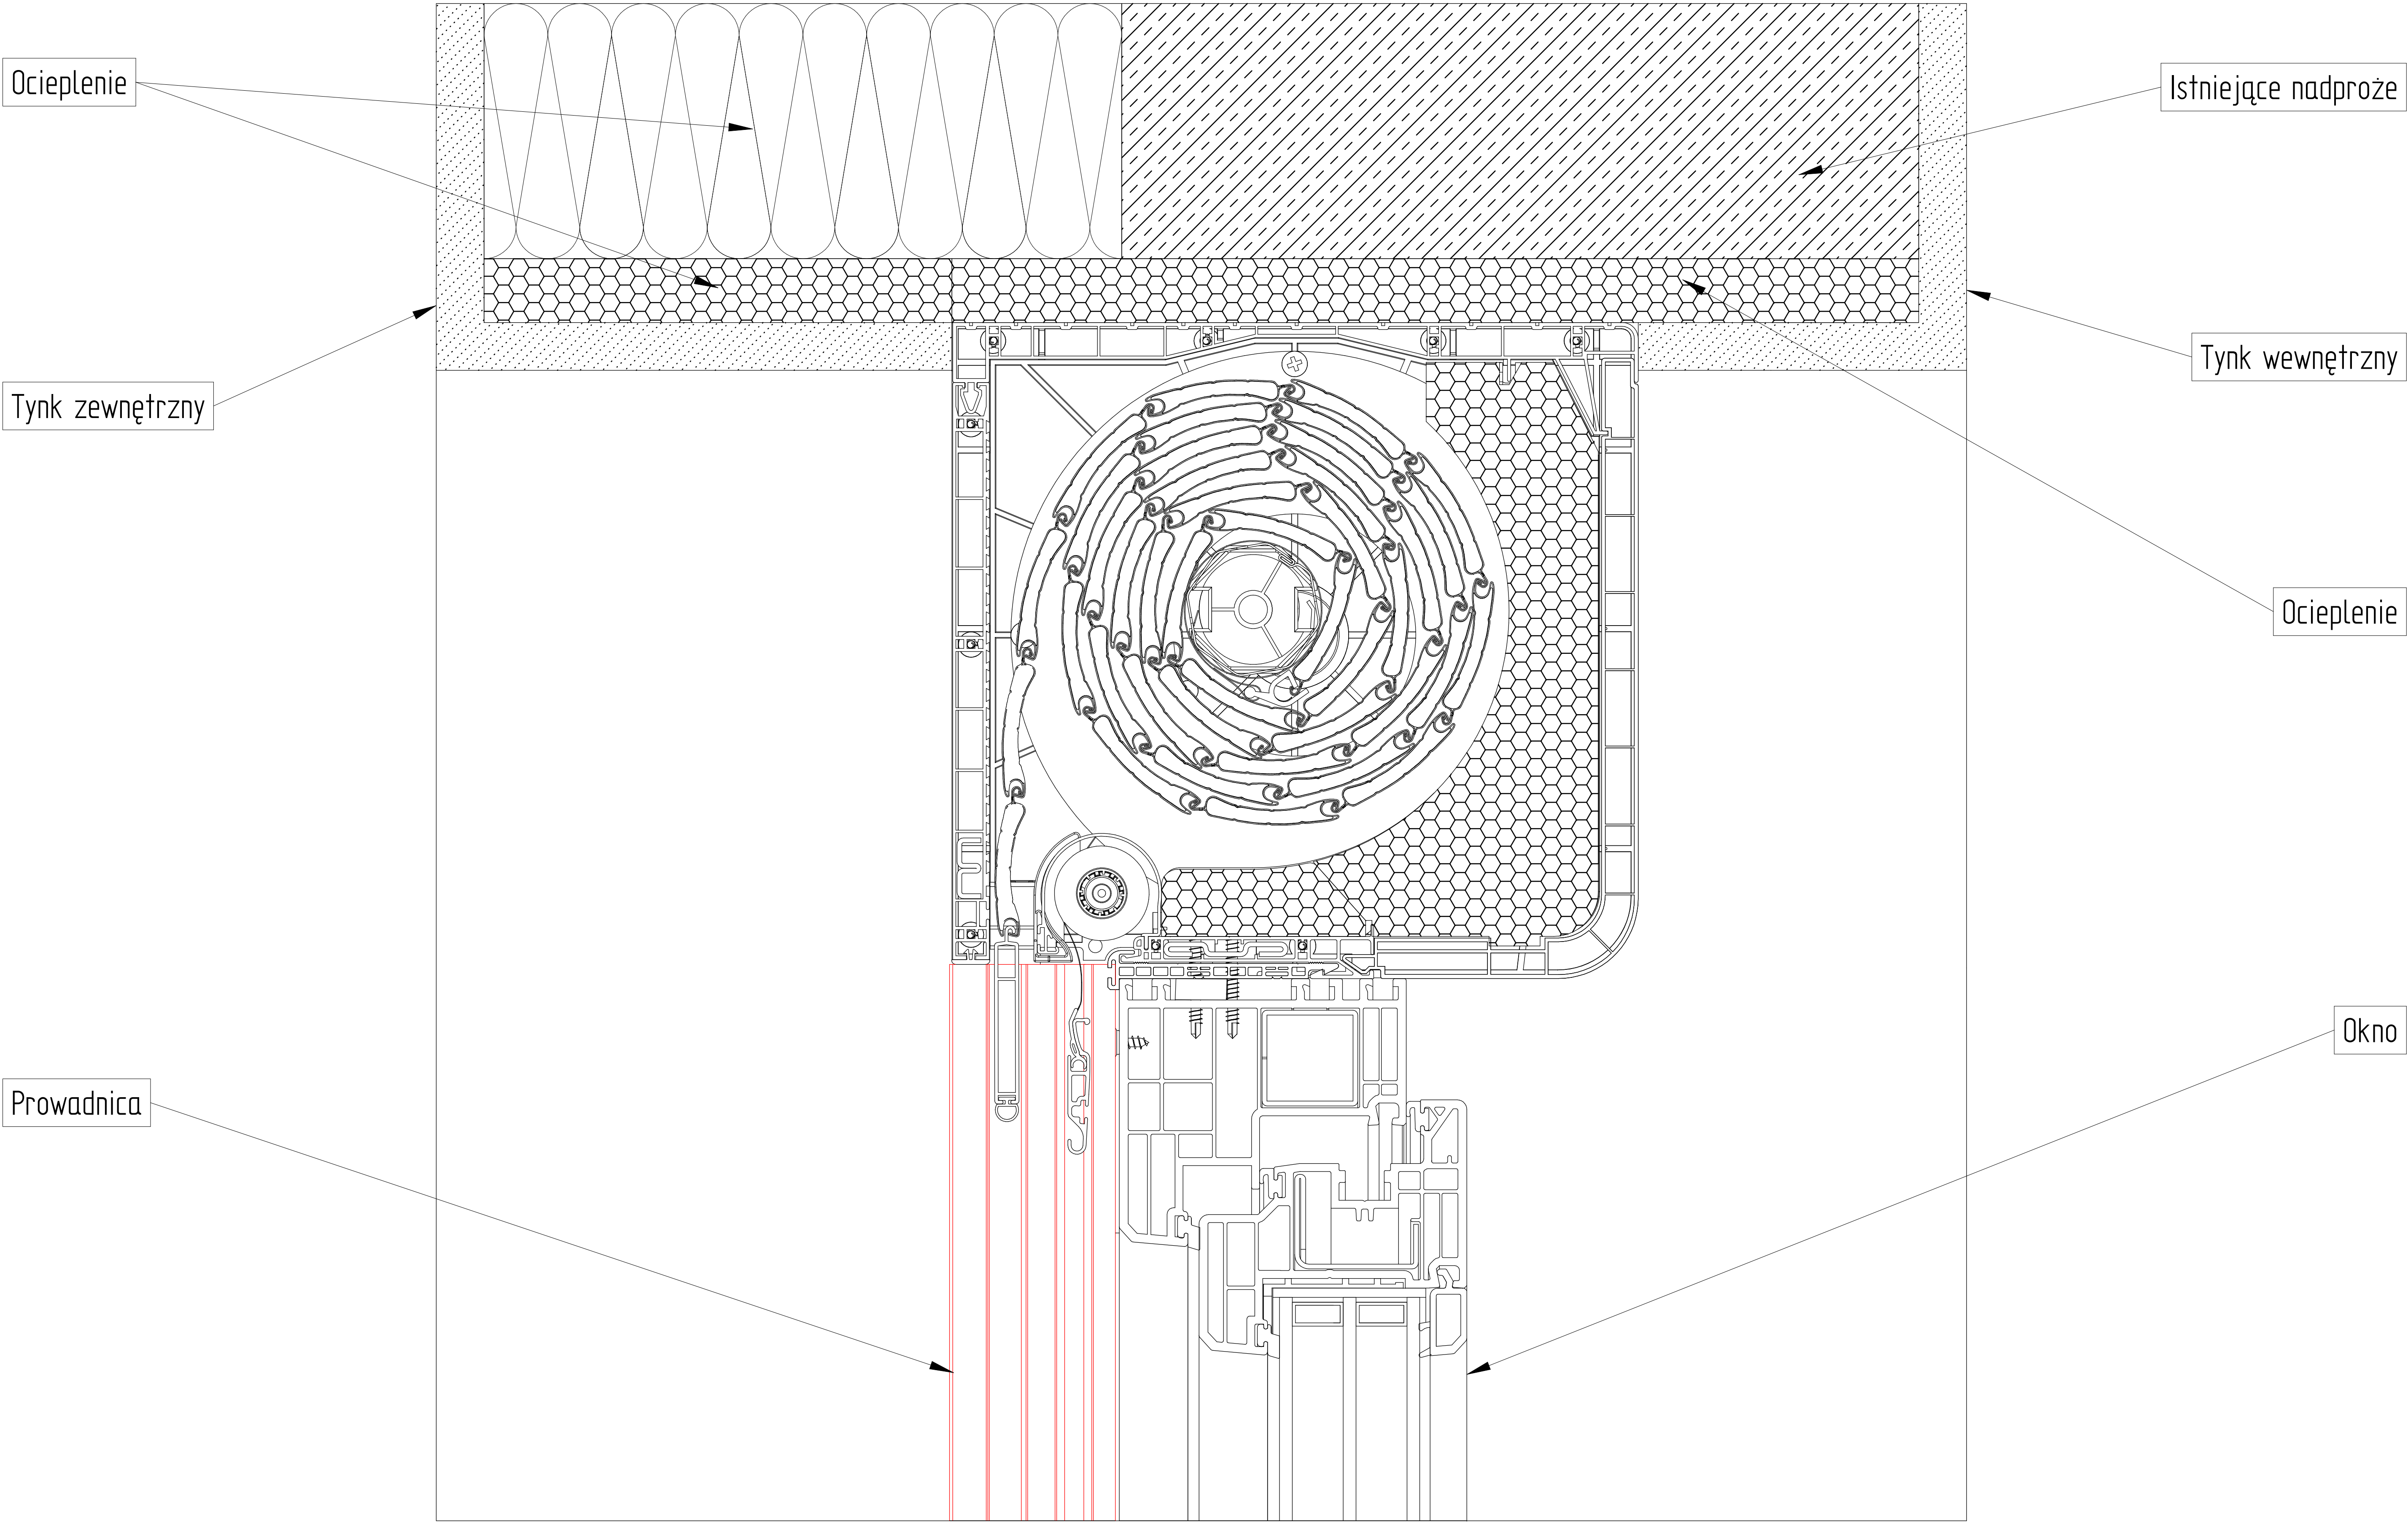


BEZ ZABUDOWY
CBR 165 X 255 N

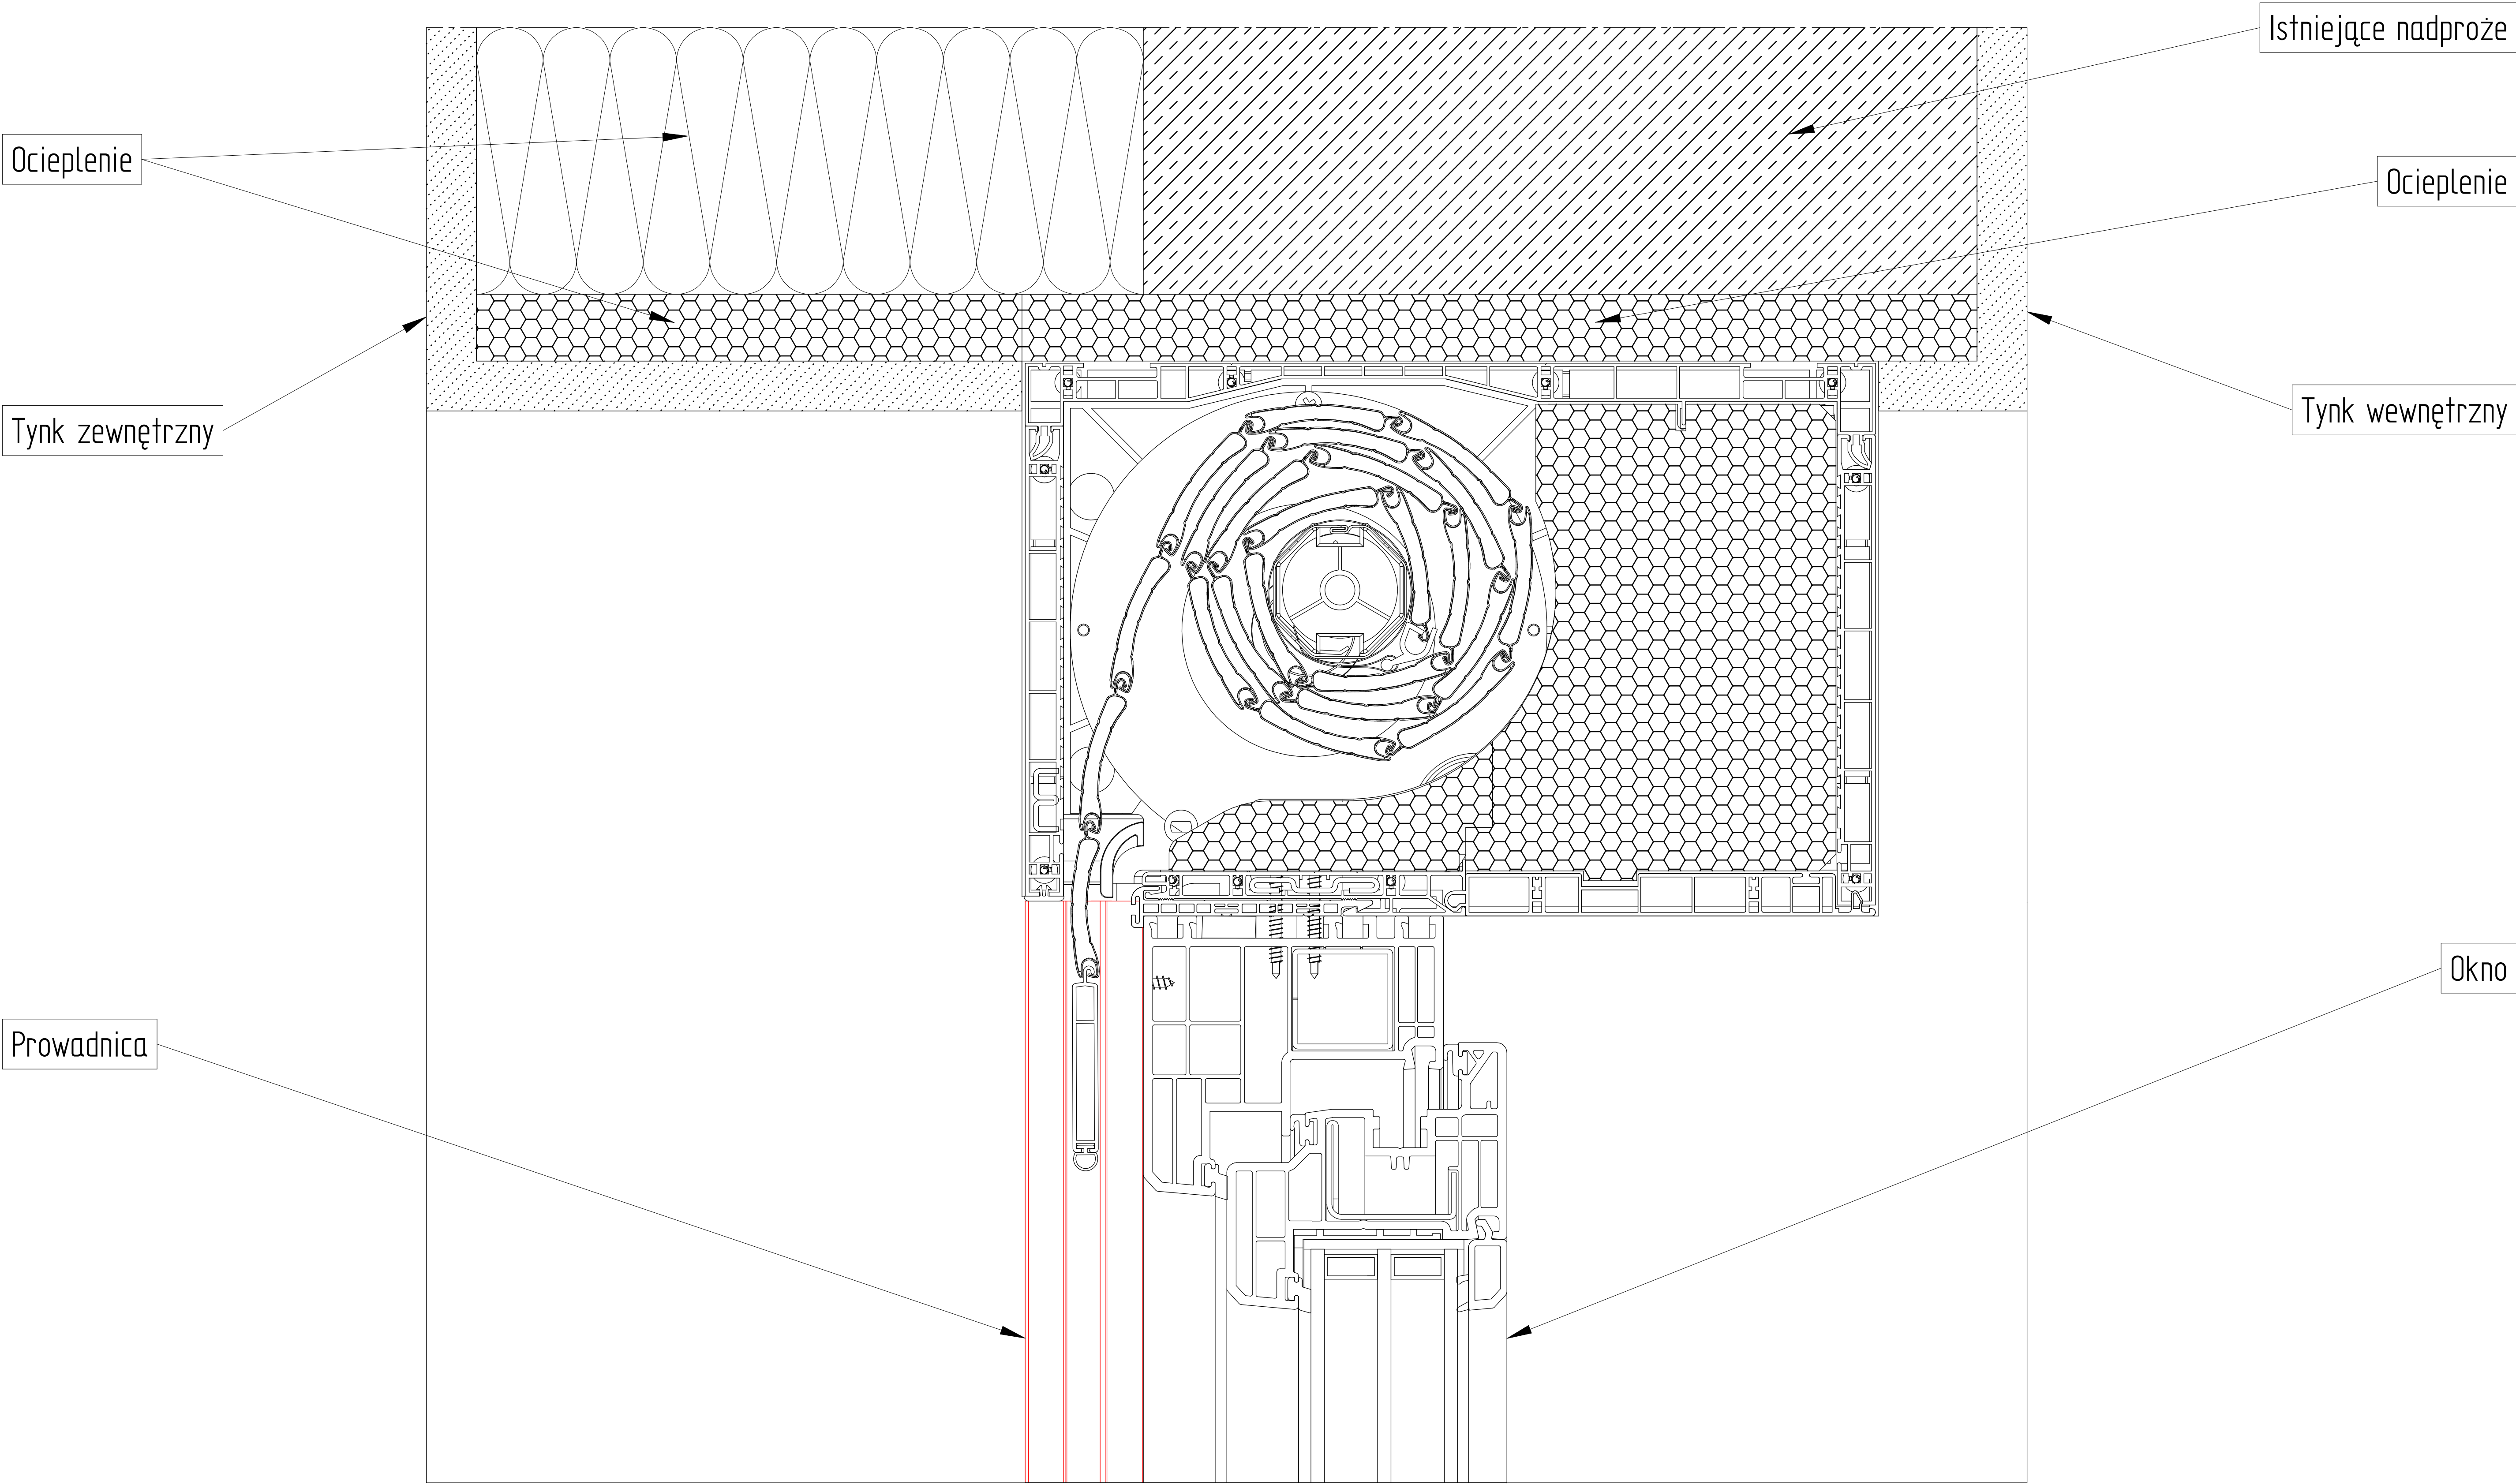


BEZ ZABUDOWY
CBR 165 X 255 N WF

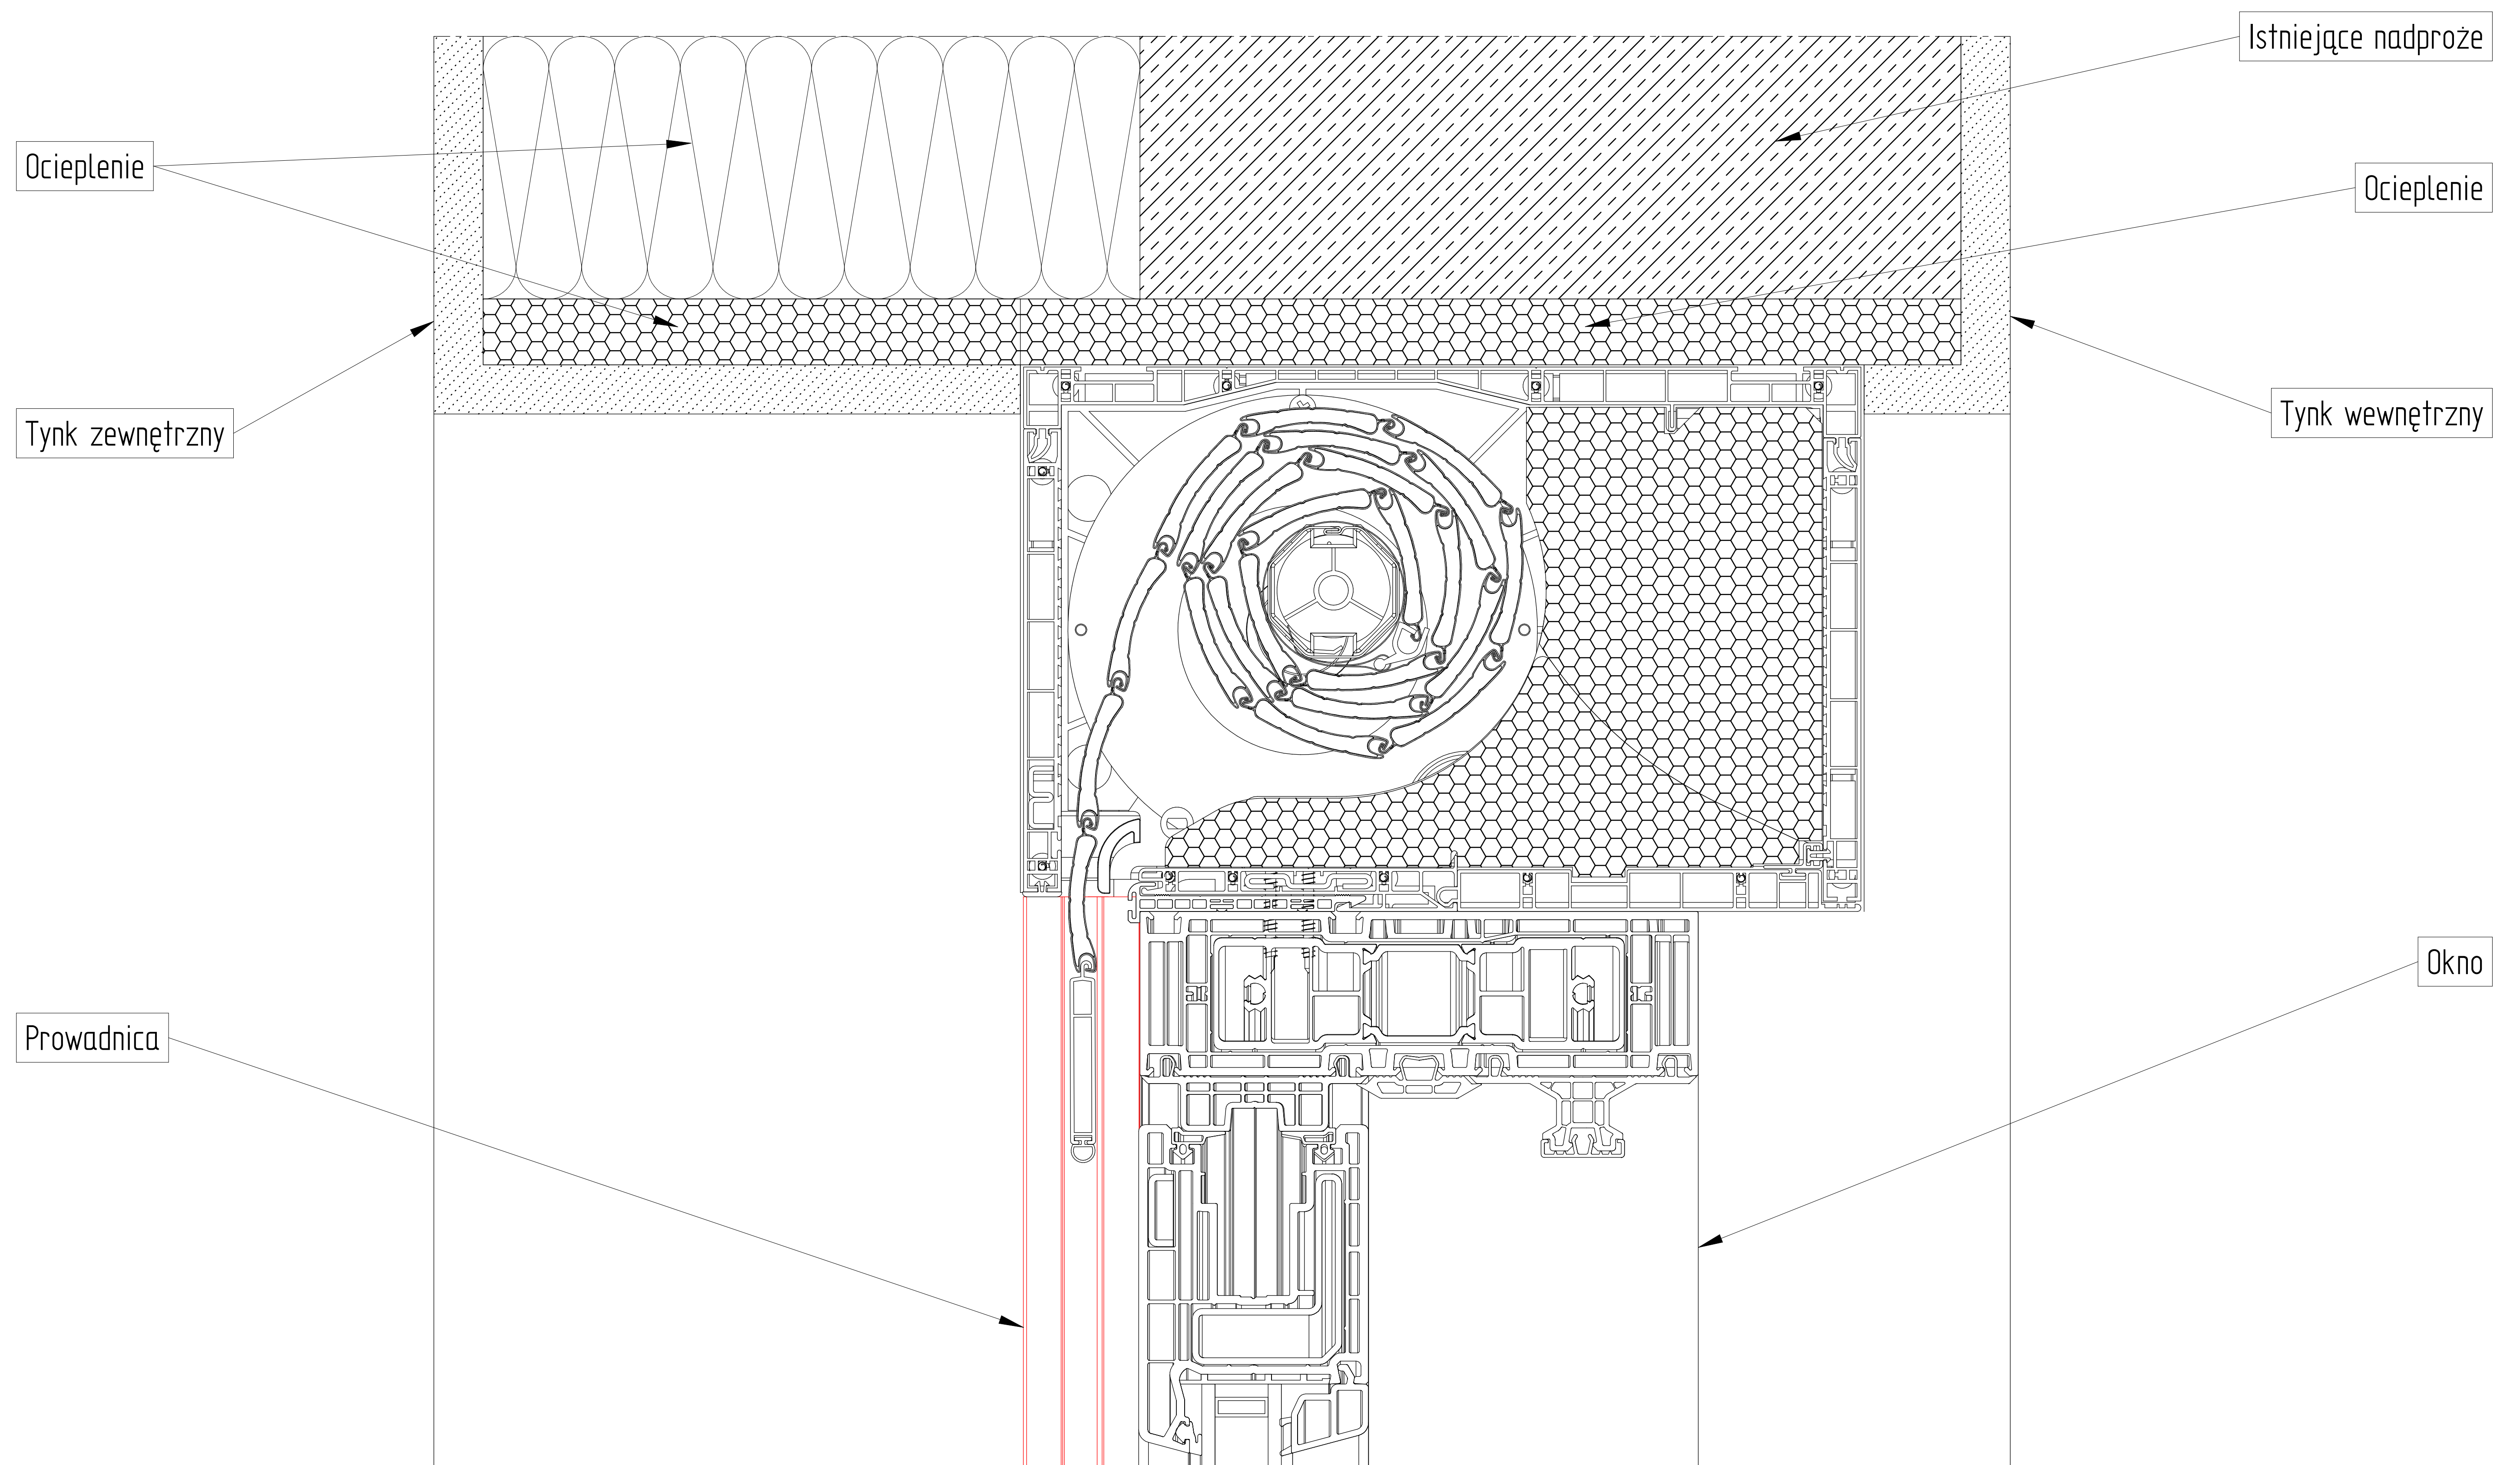

BEZ ZABUDOWY
CBR 205 X 255 N

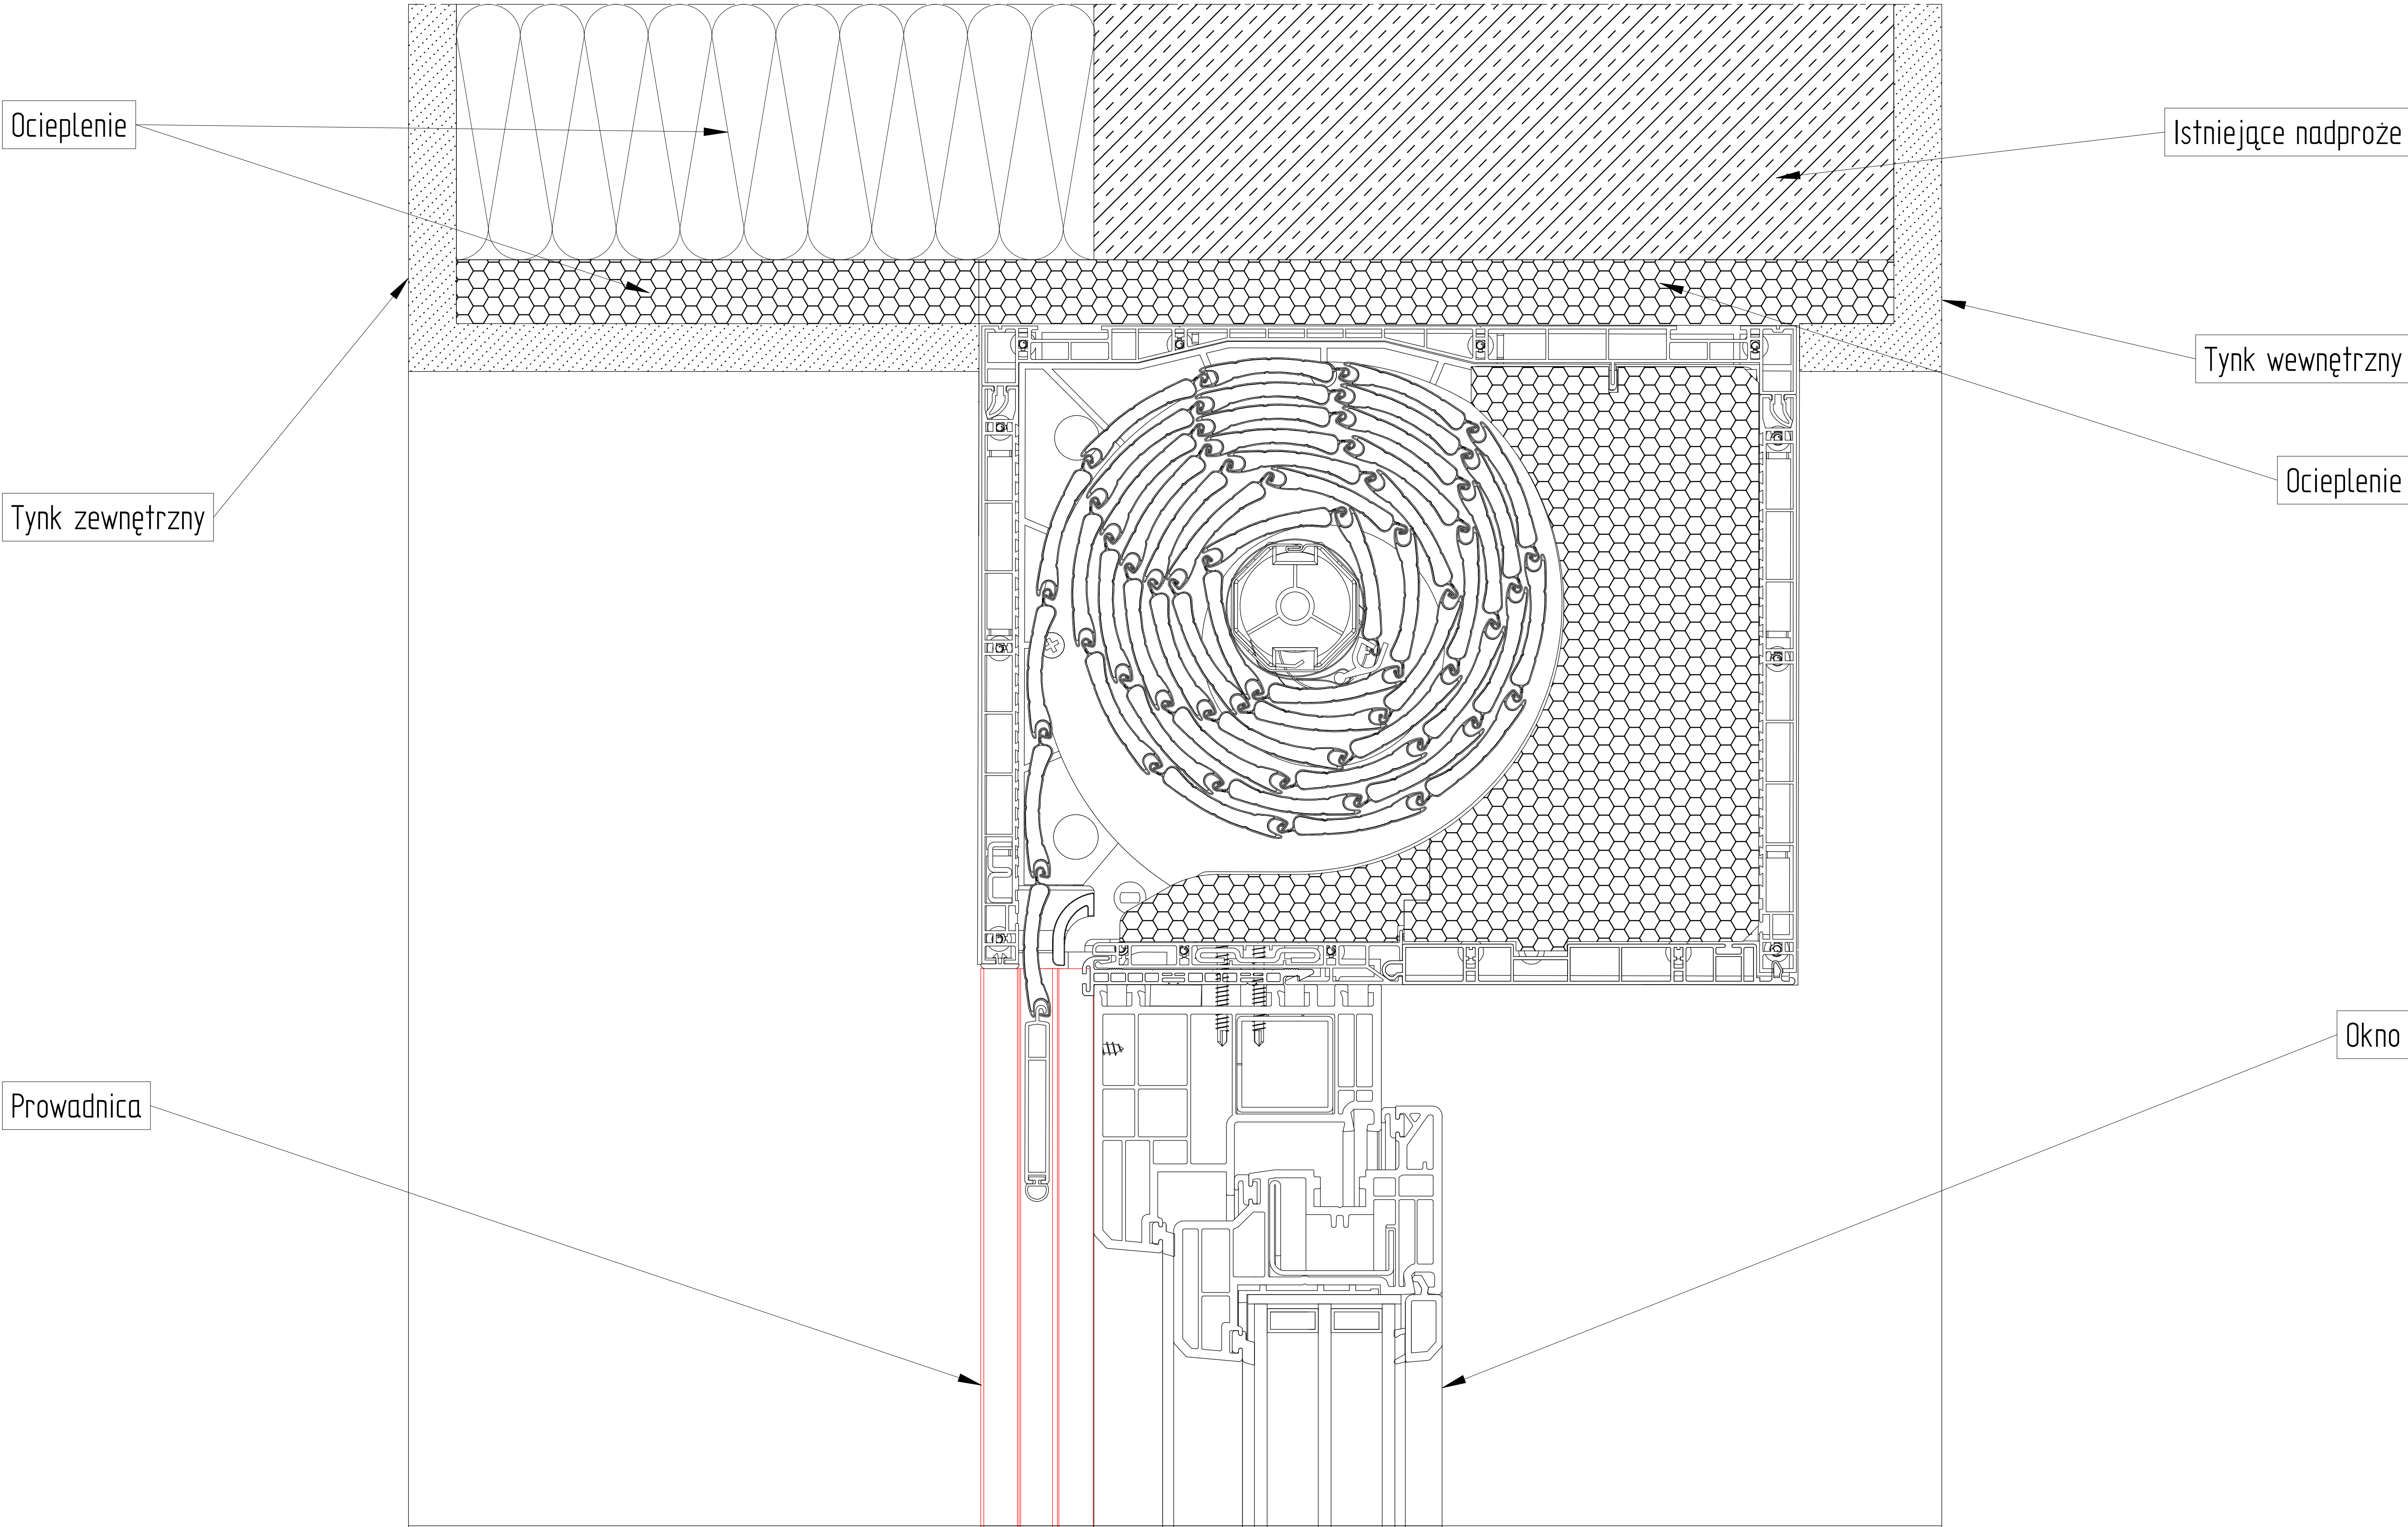

BEZ ZABUDOWY
CBR 205 X 255 N WF

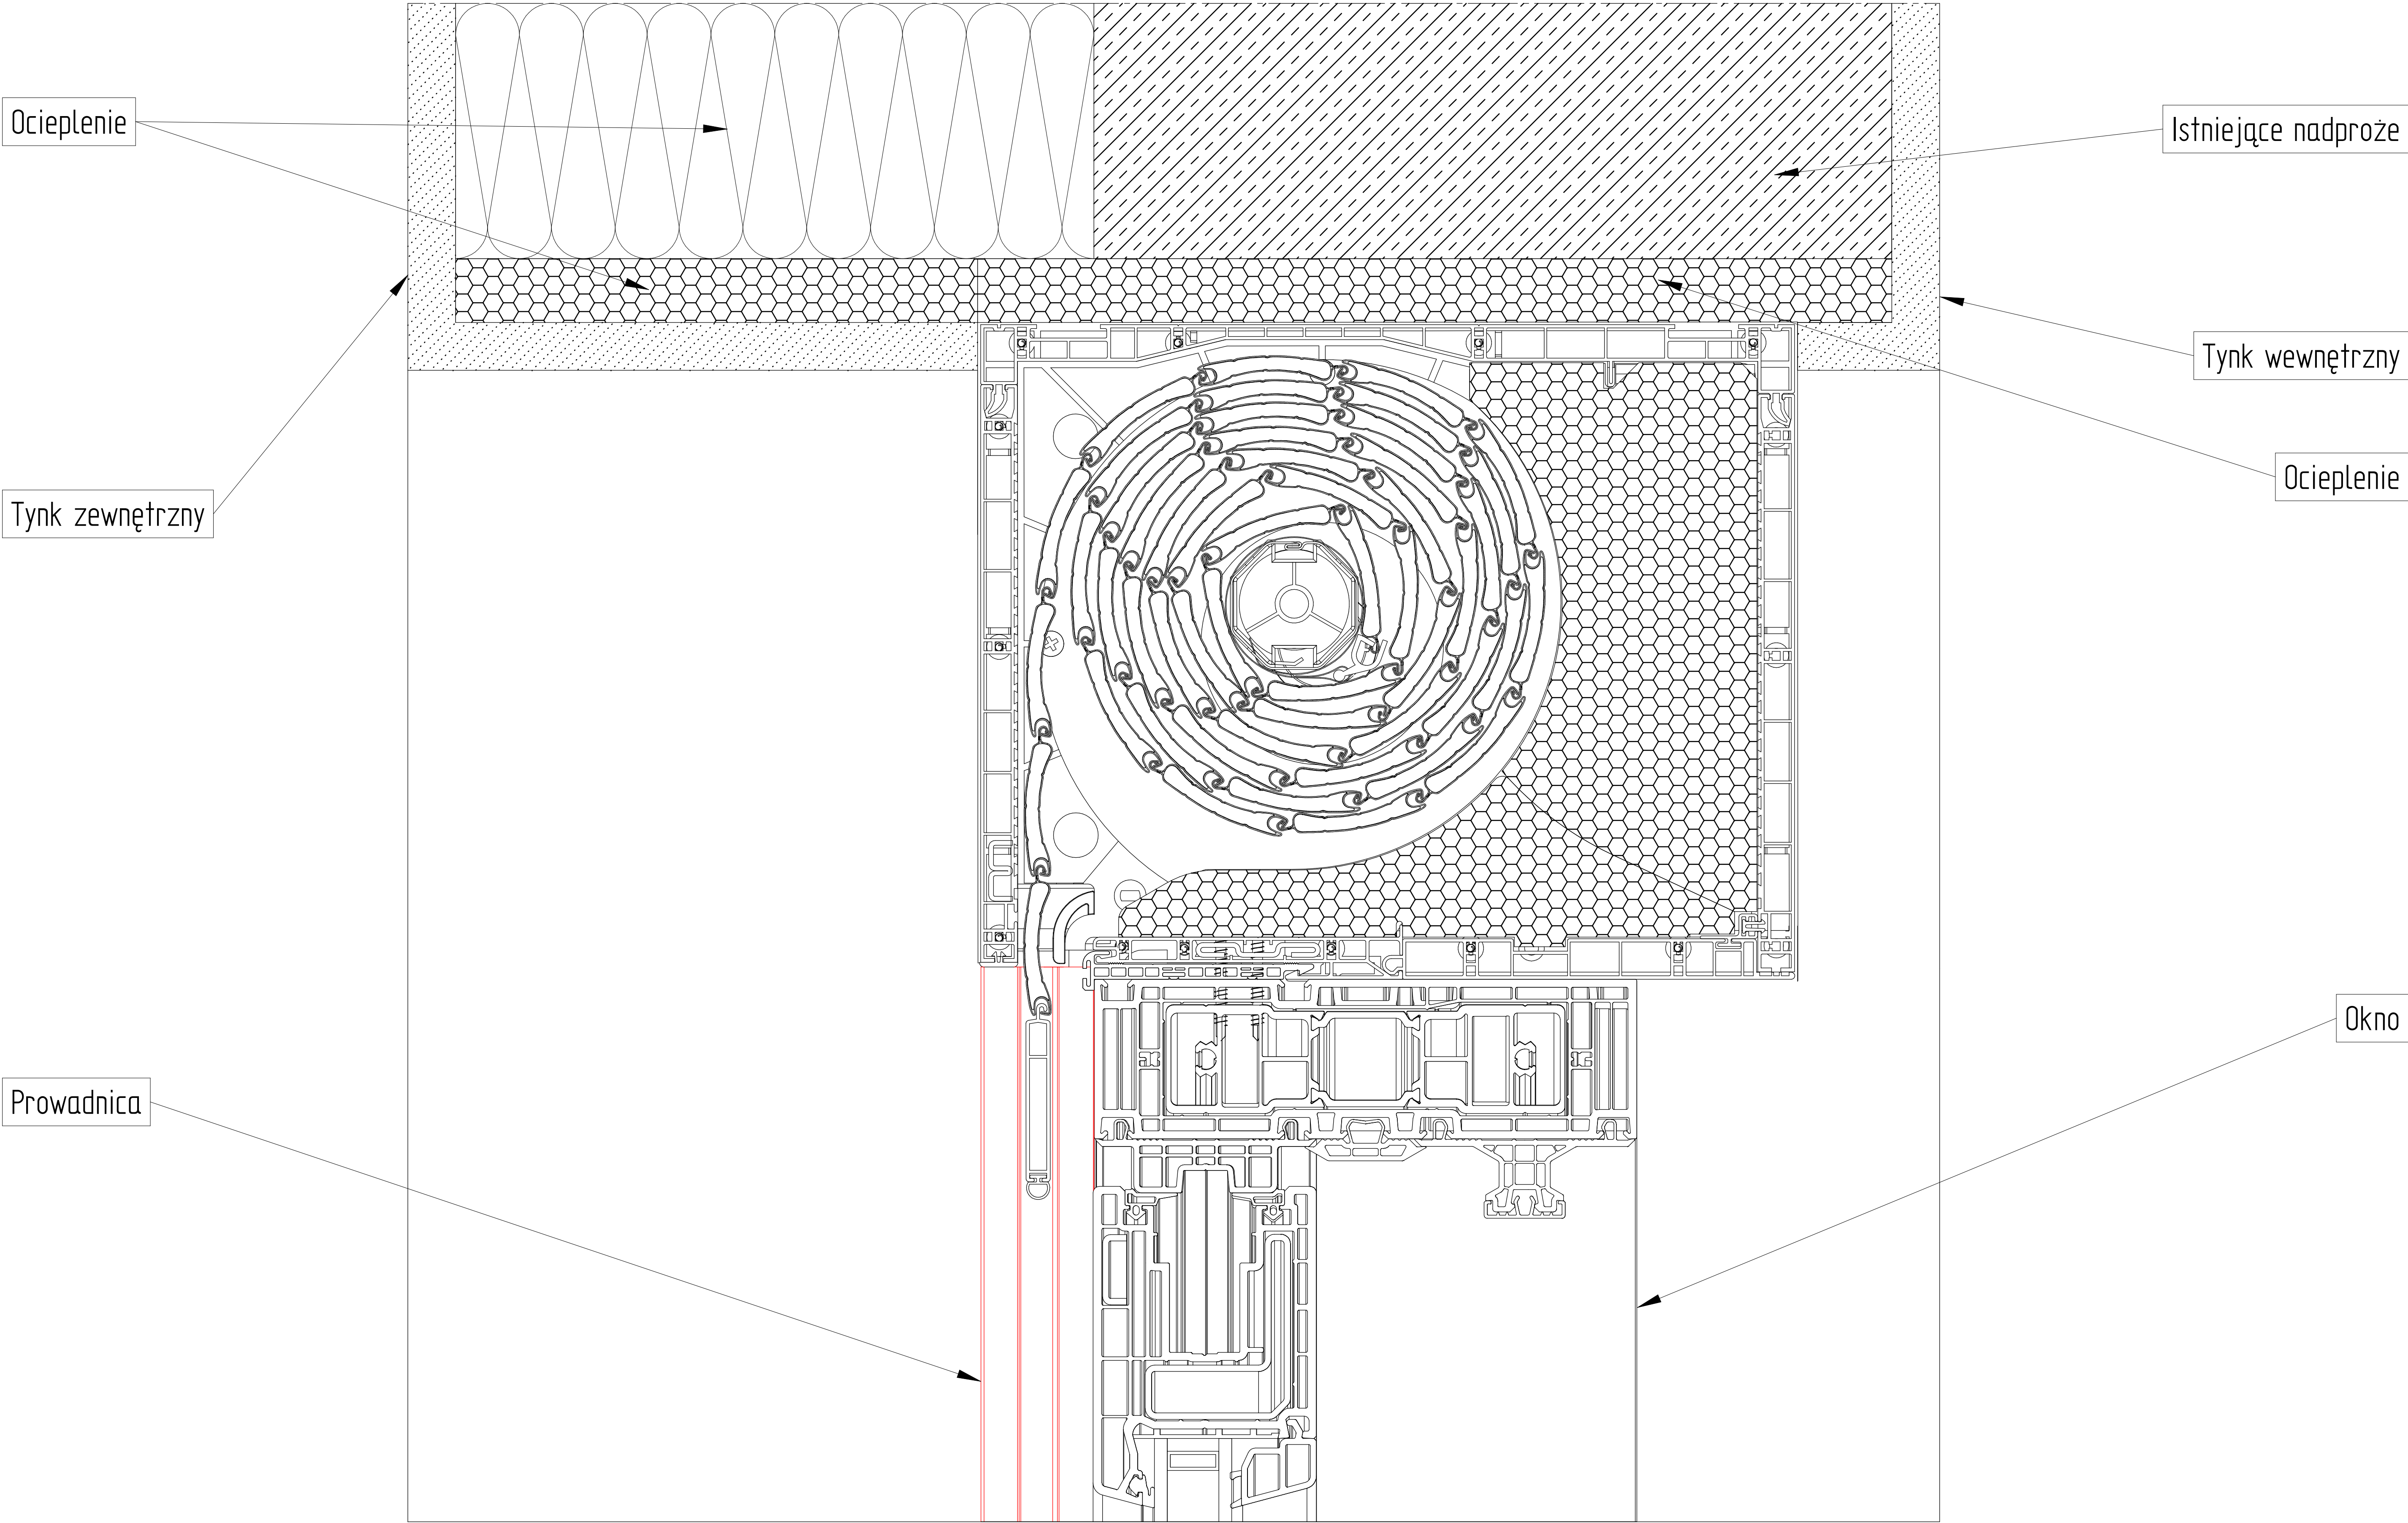

BEZ ZABUDOWY
CBR 245 X 255 N

Ocieplenie

Tynk zewnętrzny


Istniejące nadproże

Tynk wewnętrzny


Ocieplenie

Prowadnica


Okno

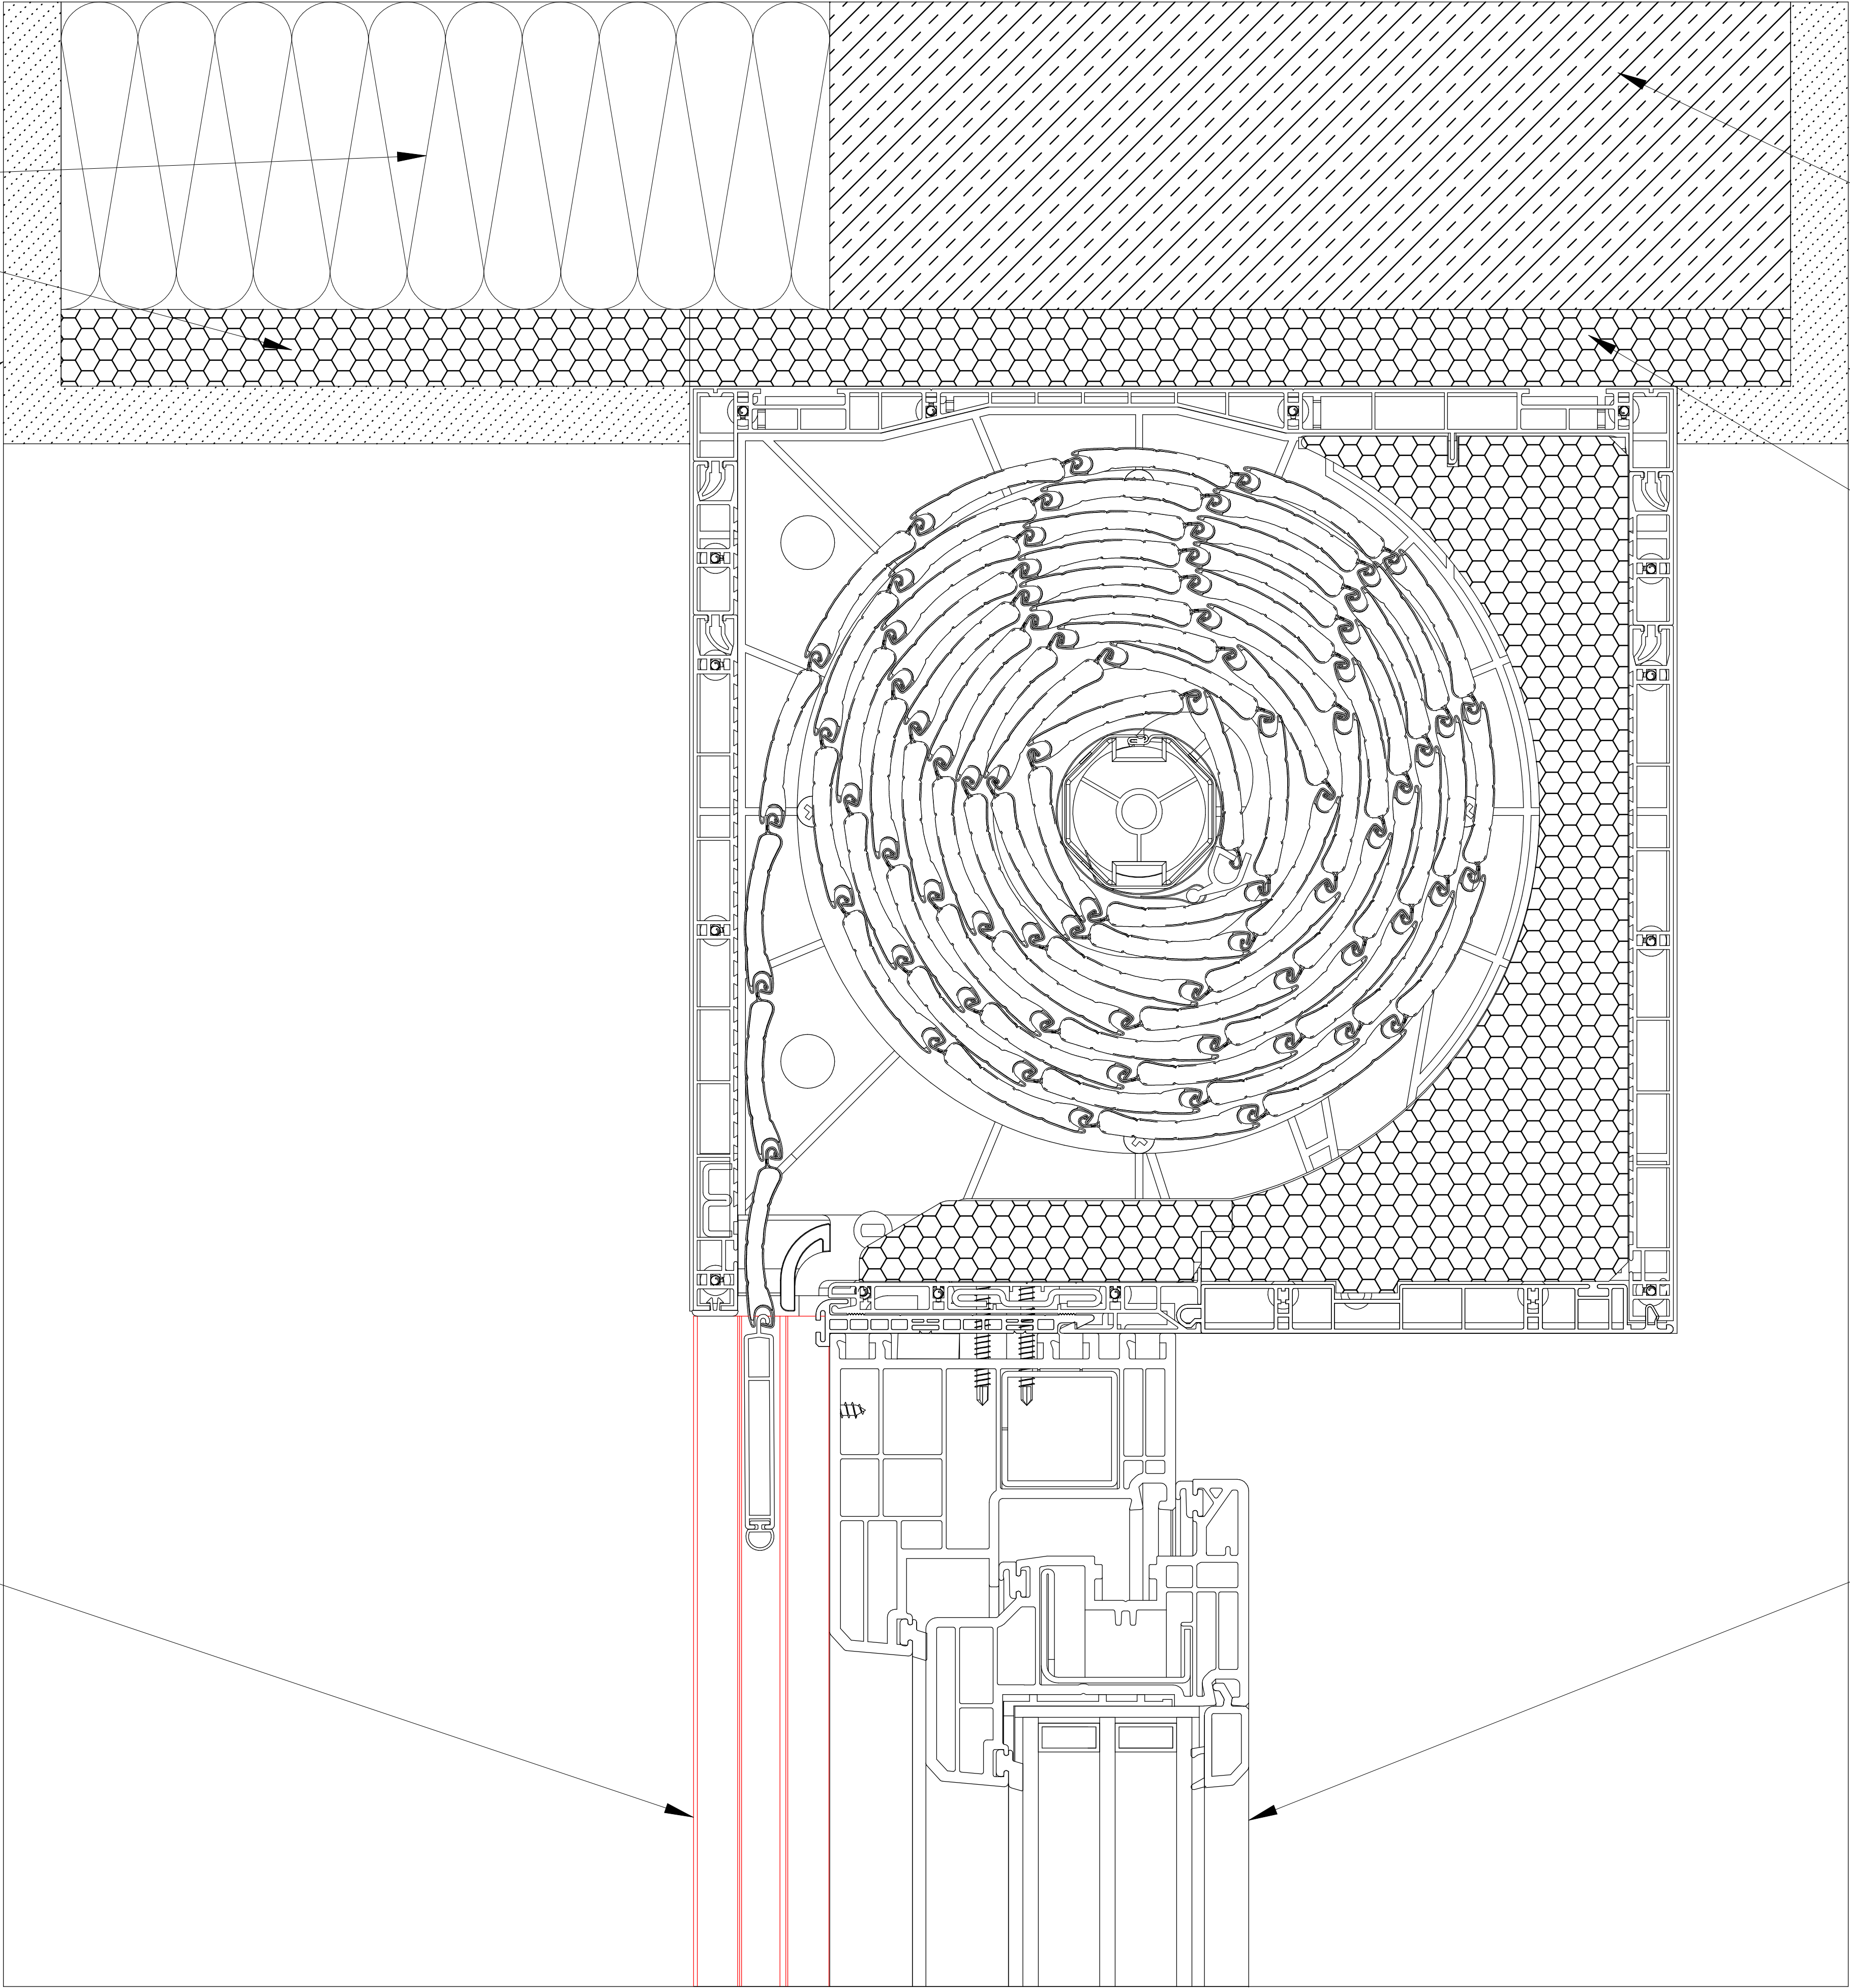

BEZ ZABUDOWY
CBR 245 X 255 N WF

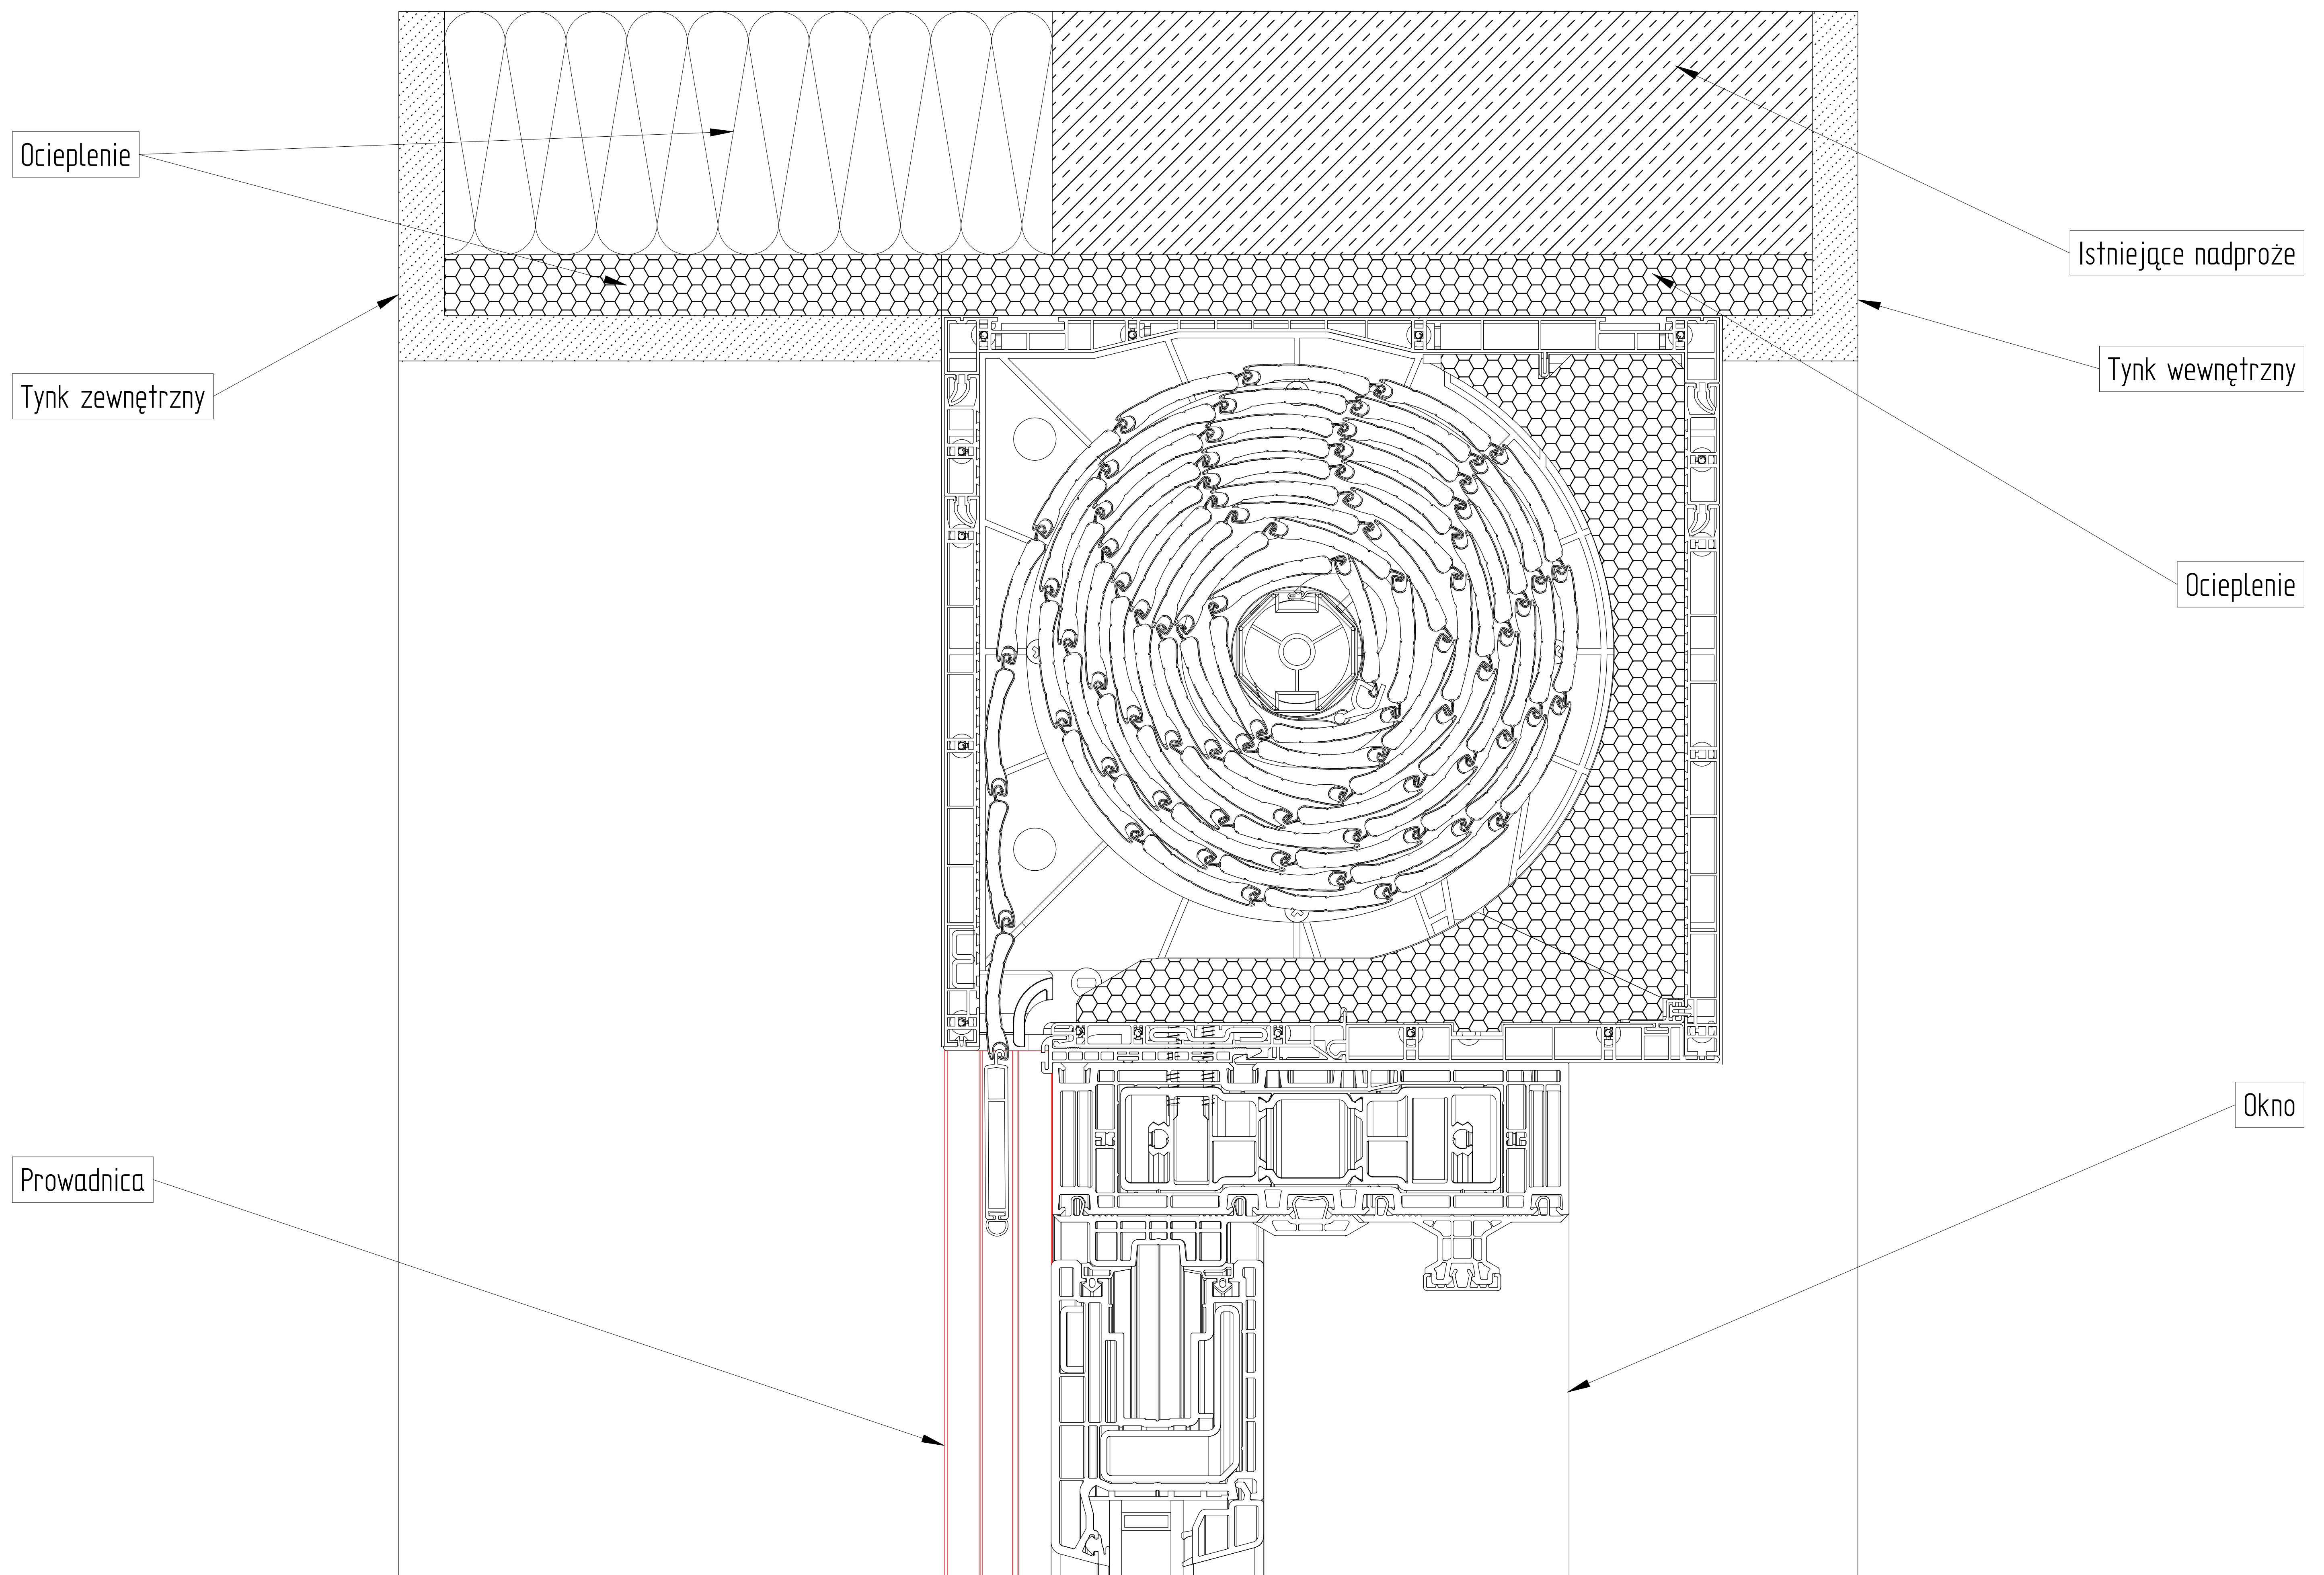

BEZ ZABUDOWY
CBR 165 X 175 N

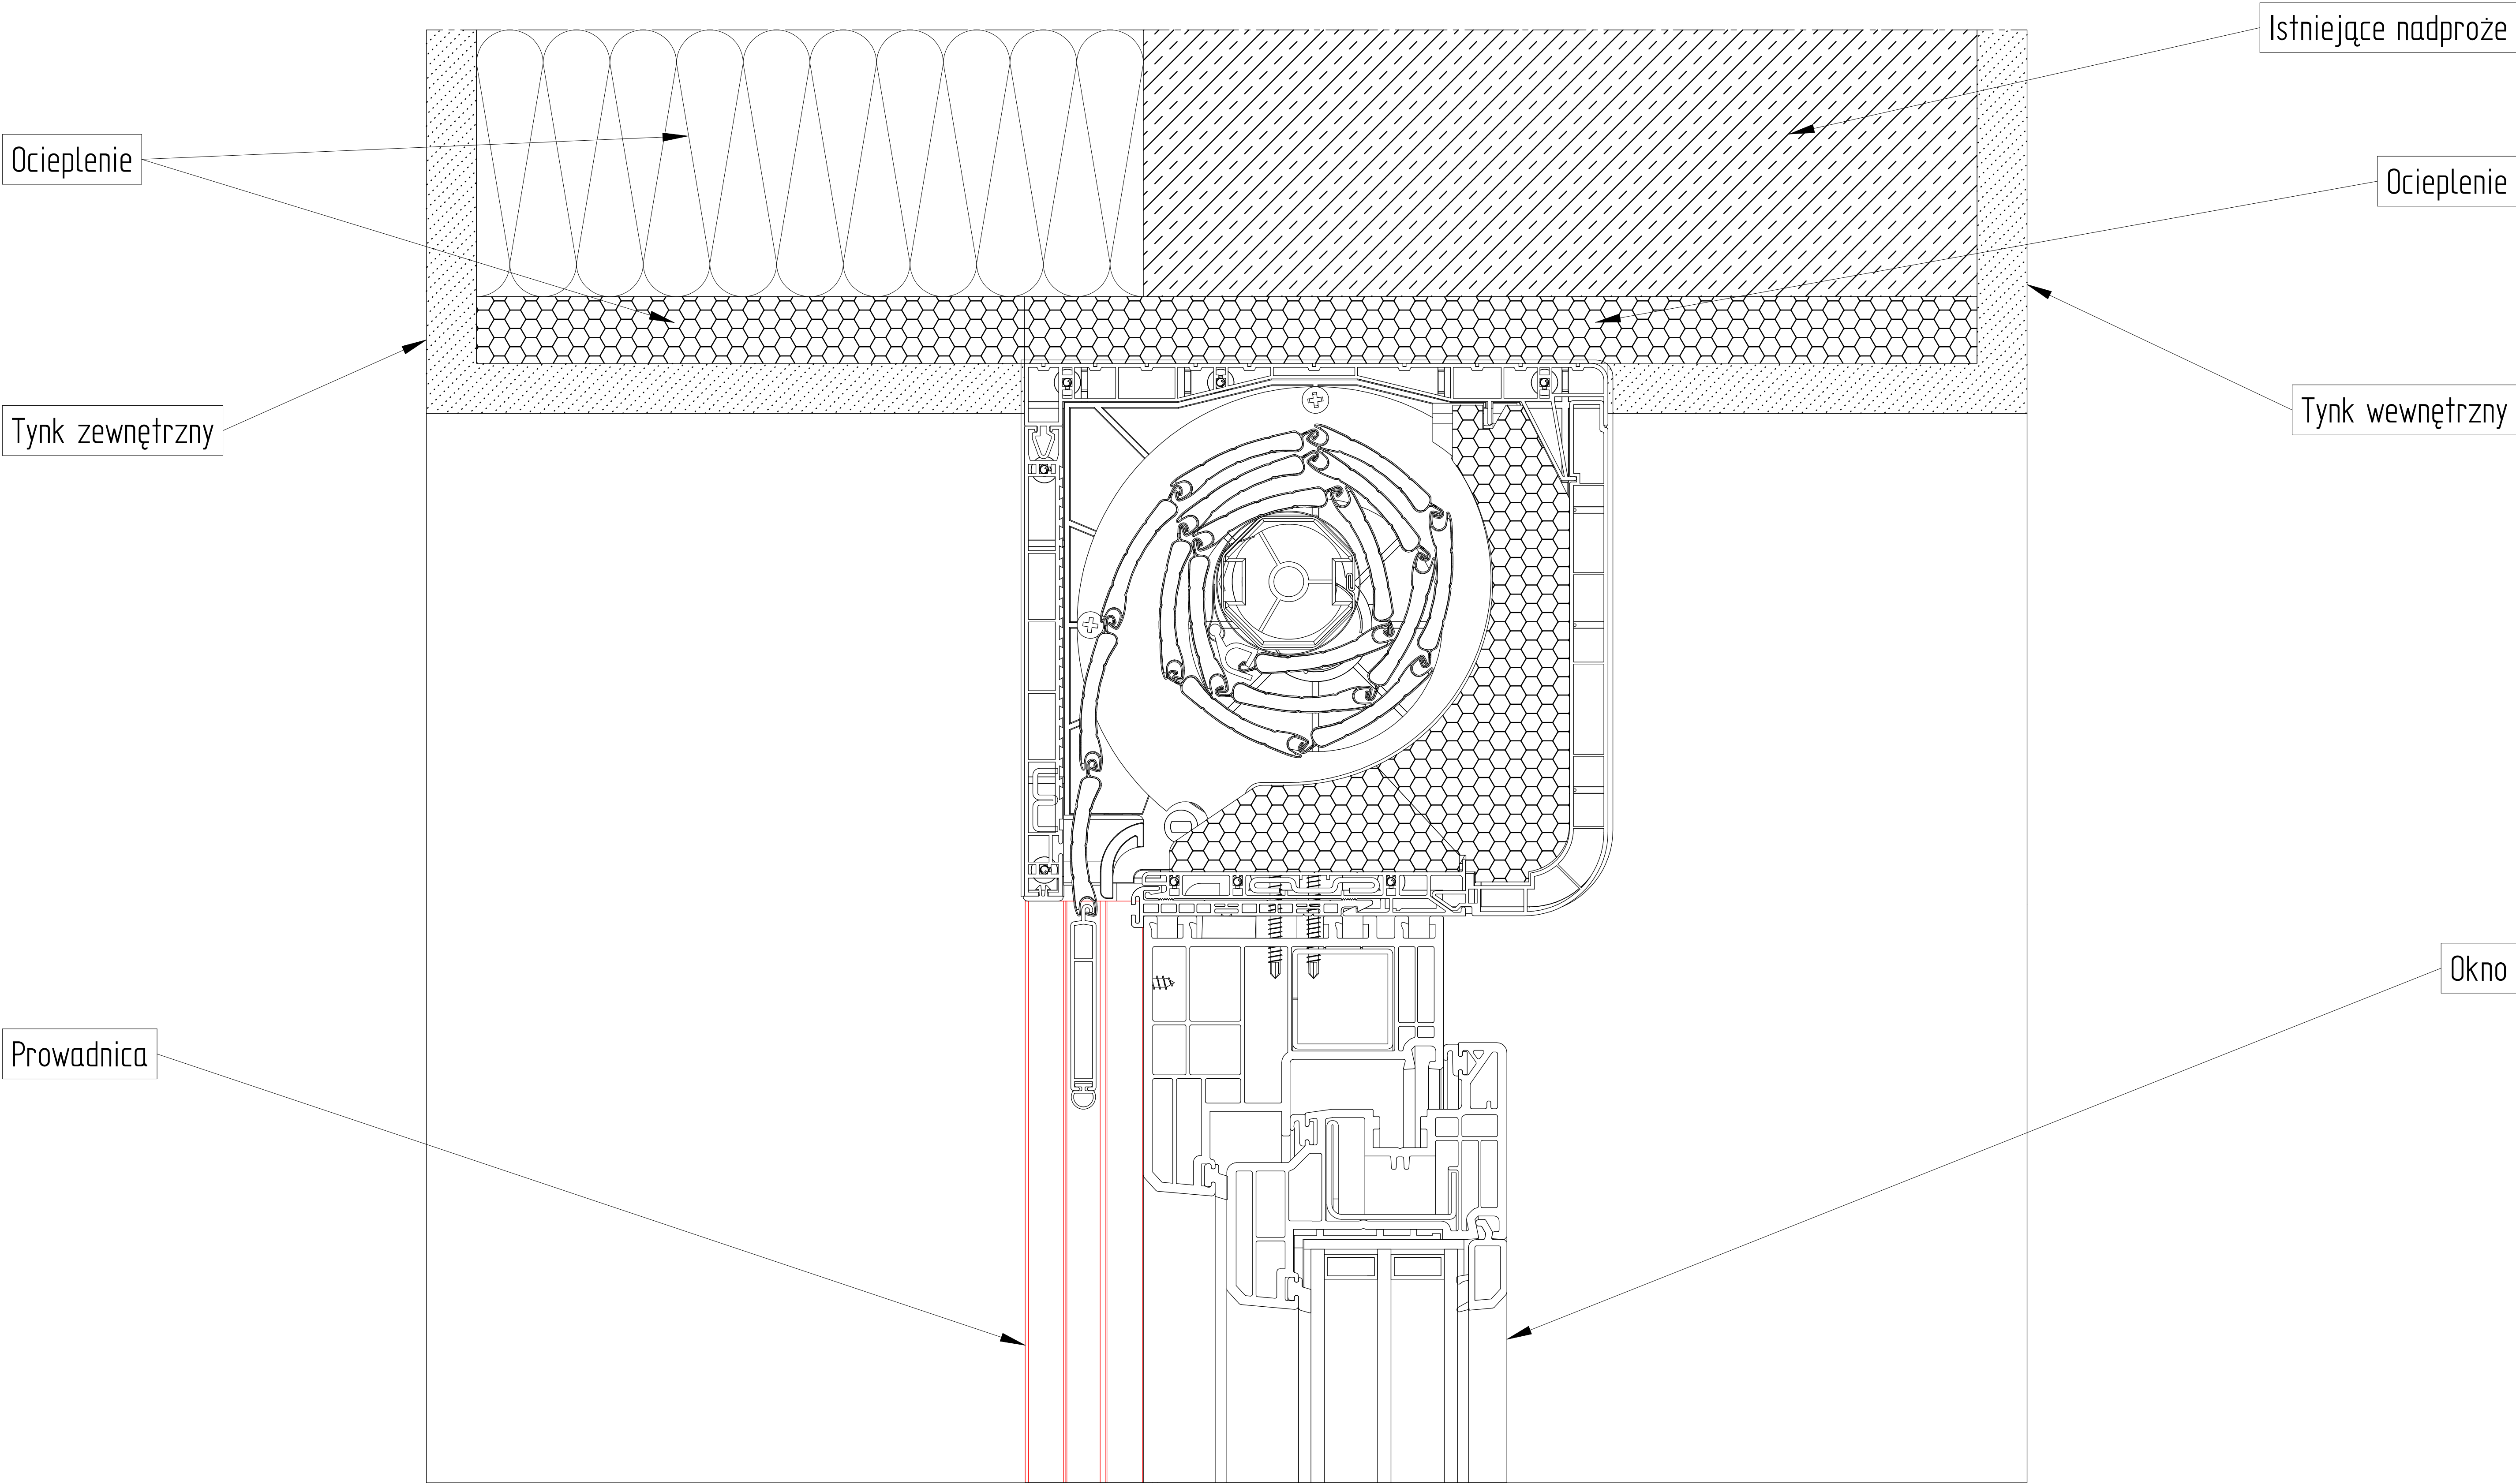

BEZ ZABUDOWY
CBR 205 X 215 N

