




ZABUDOWA CAŁKOWITA CBR 165 X 255 I

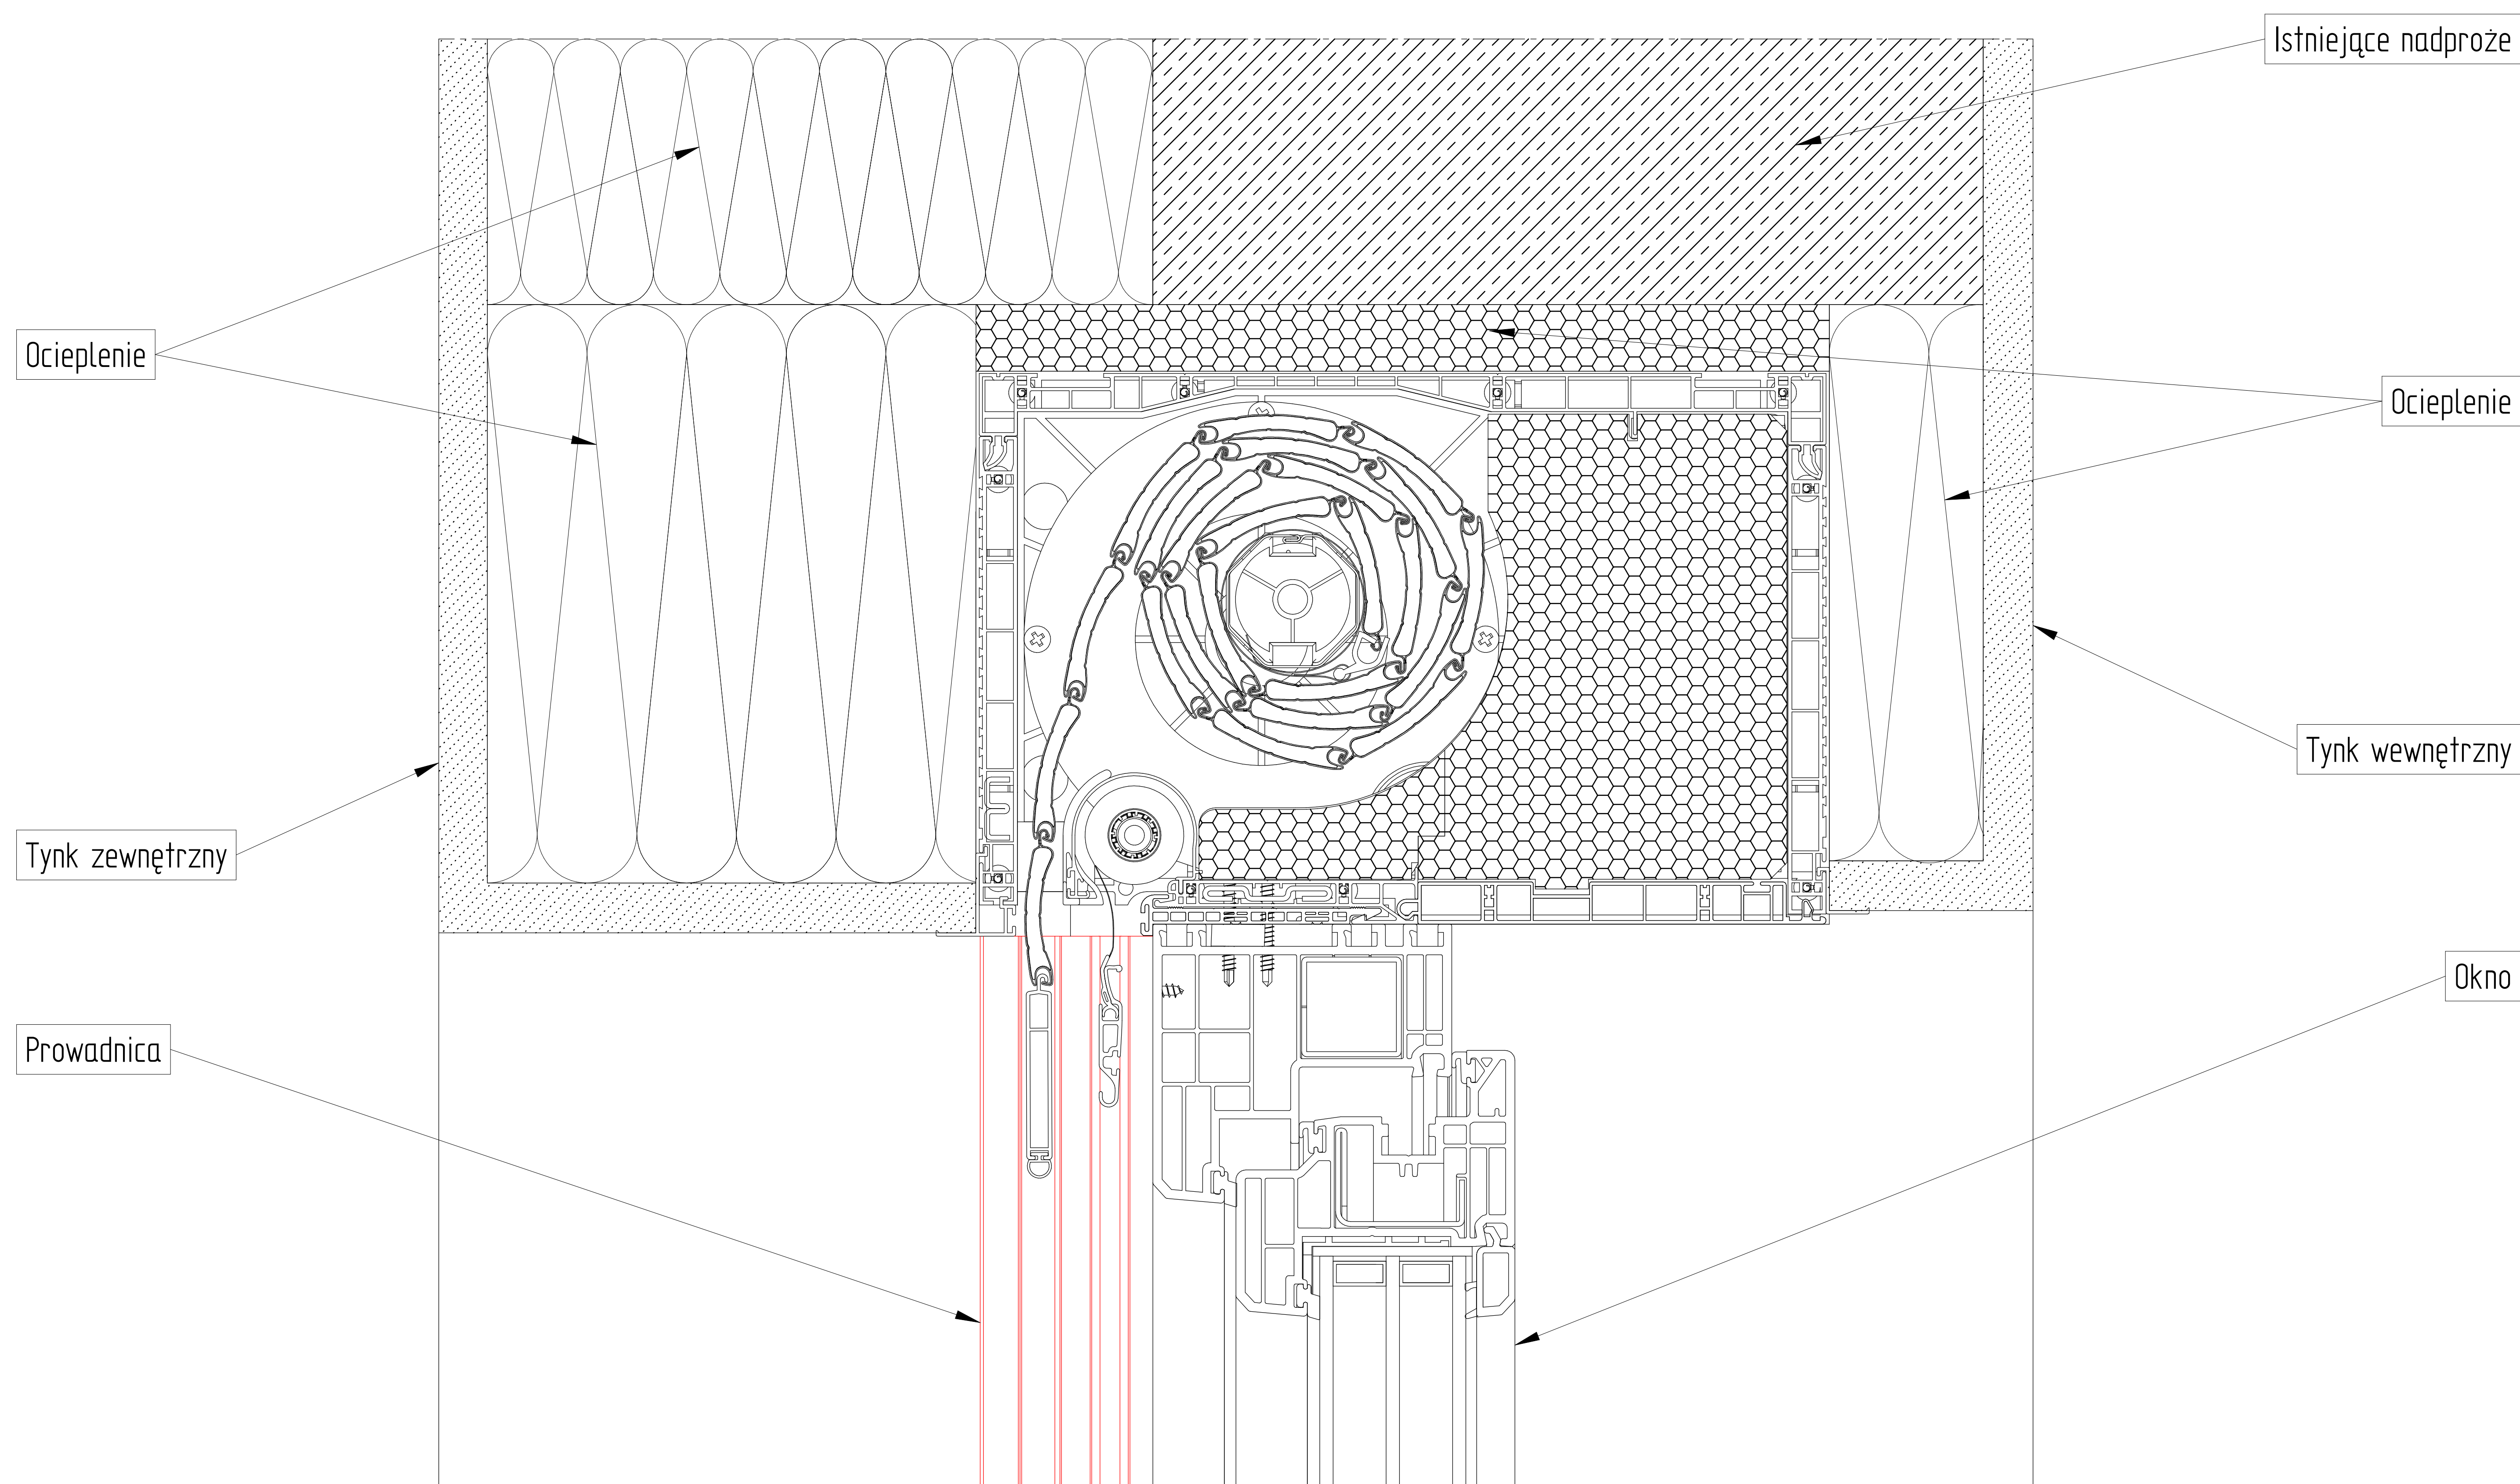


ZABUDOWA CAŁKOWITA CBR 205 X 255 I

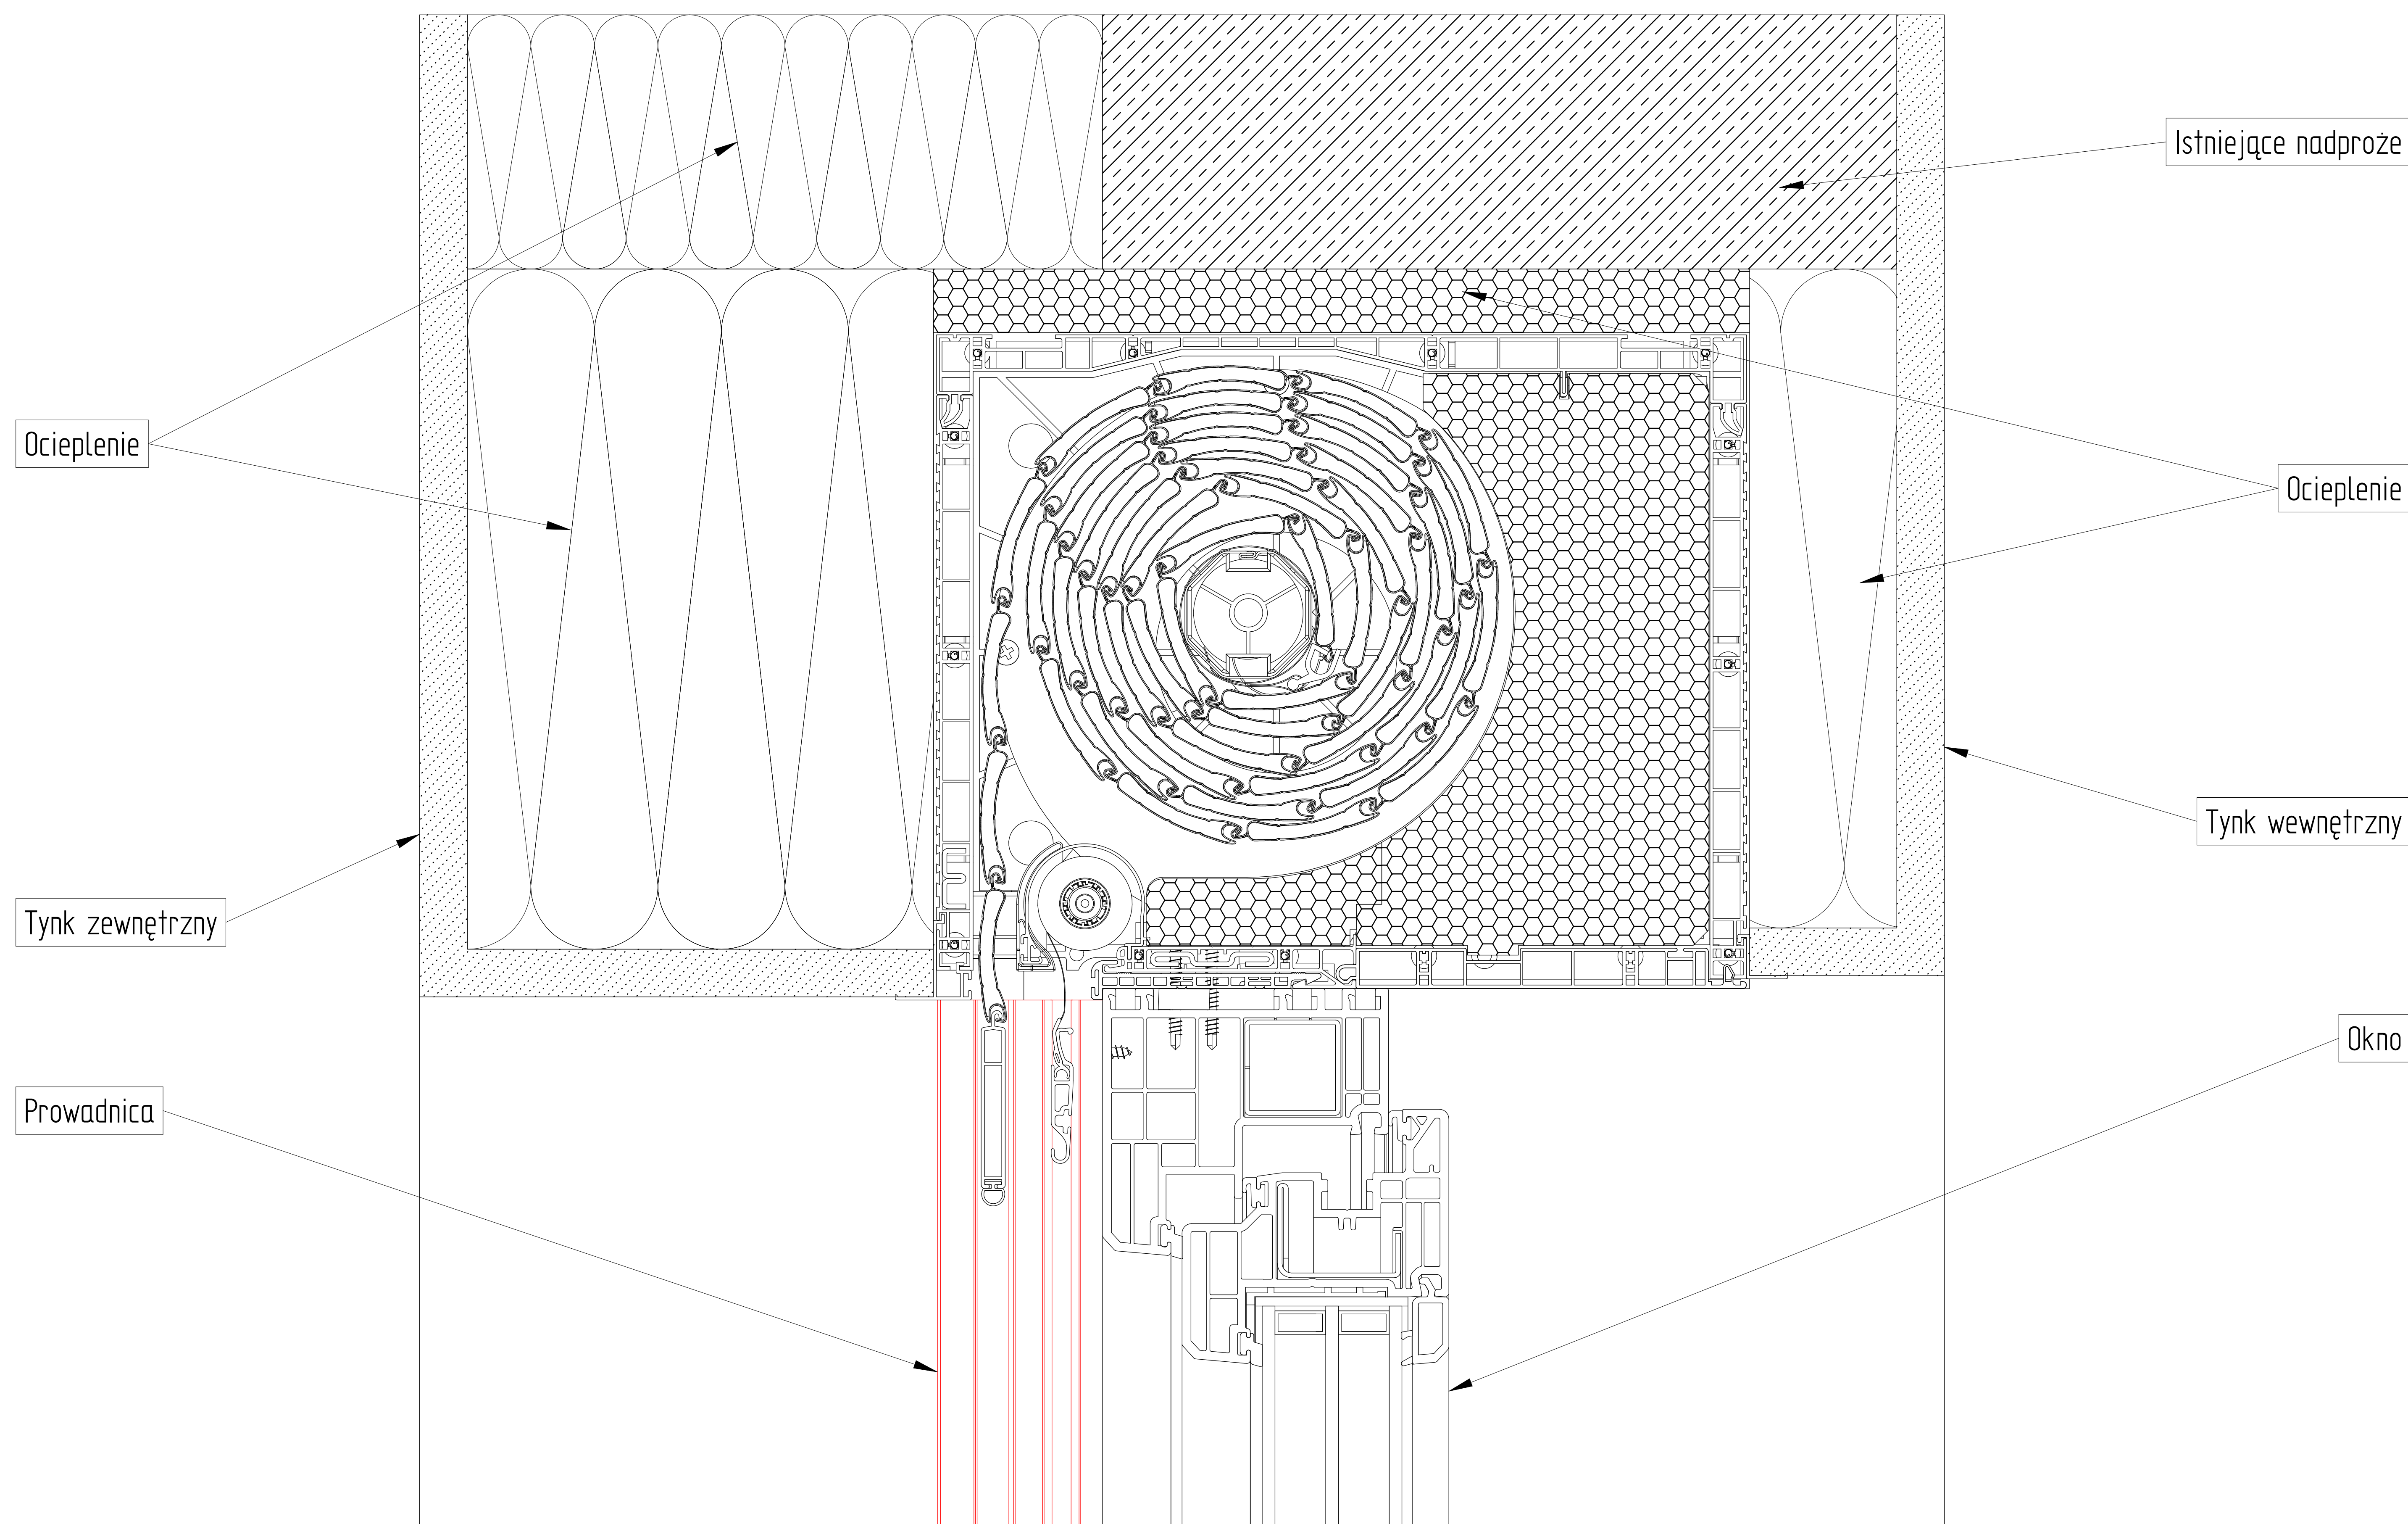


ZABUDOWA CAŁKOWITA CBR 245 X 255 I

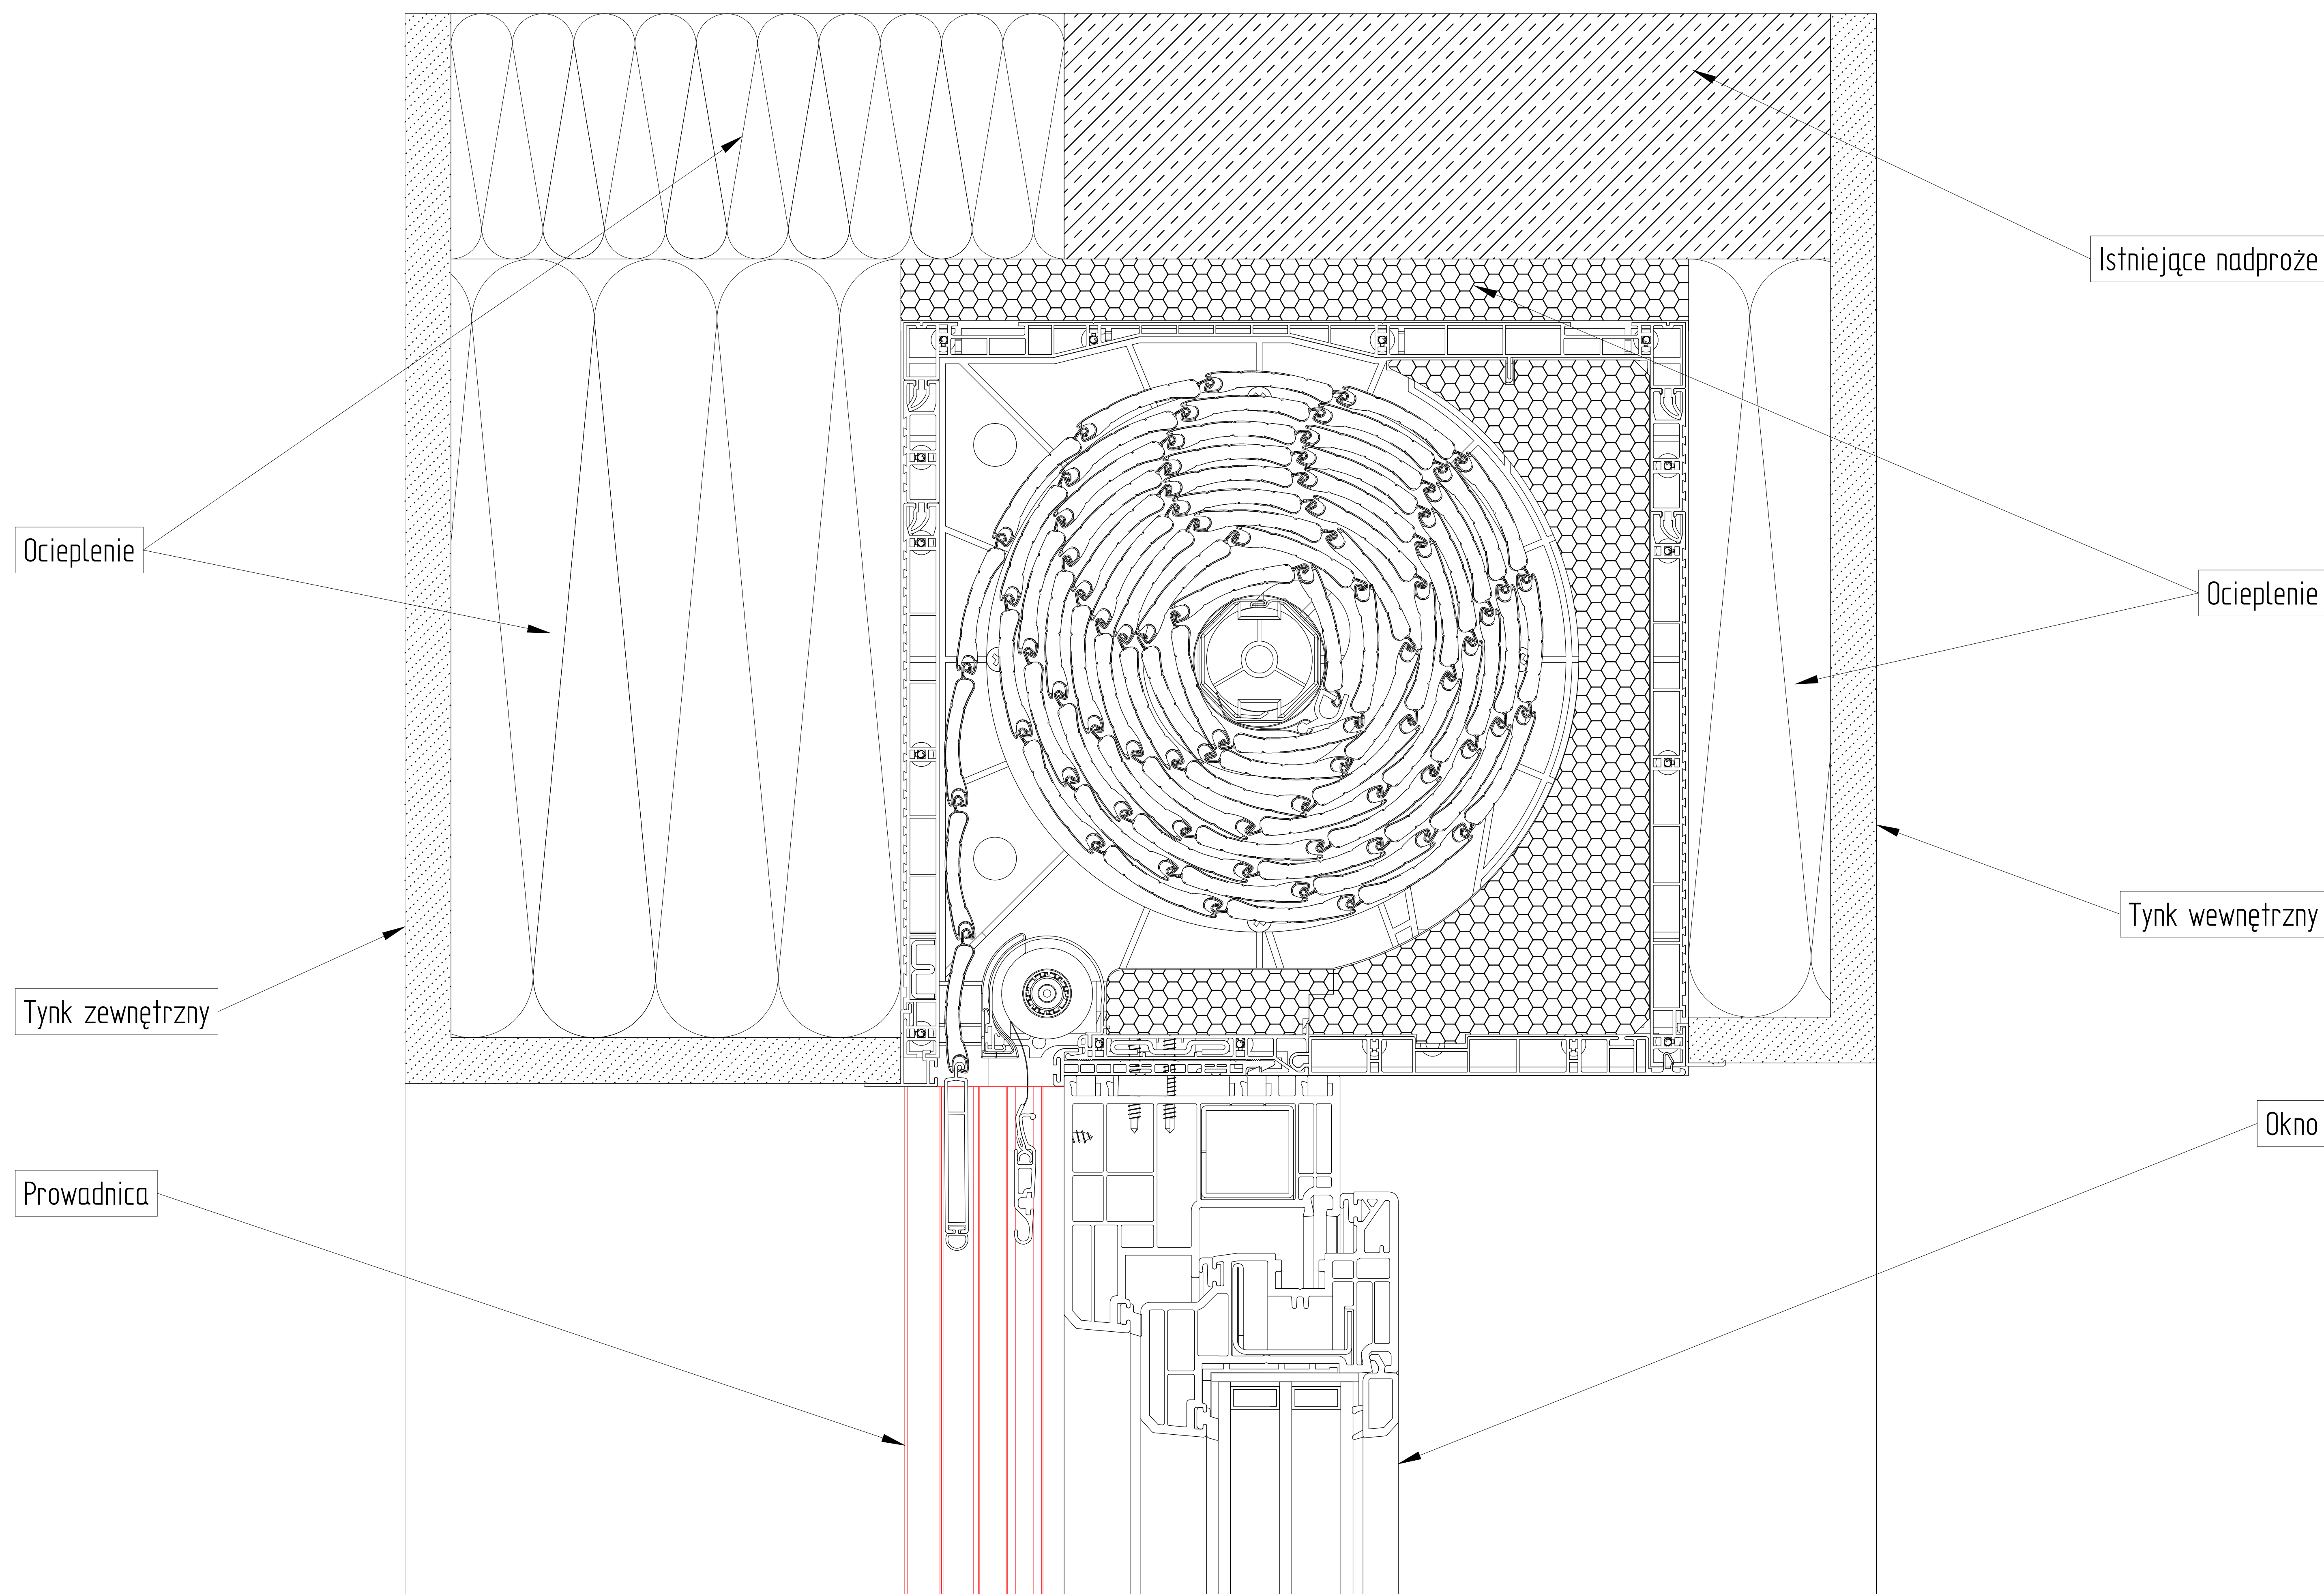

ZABUDOWA CAŁKOWITA CBR 165 X 255 N

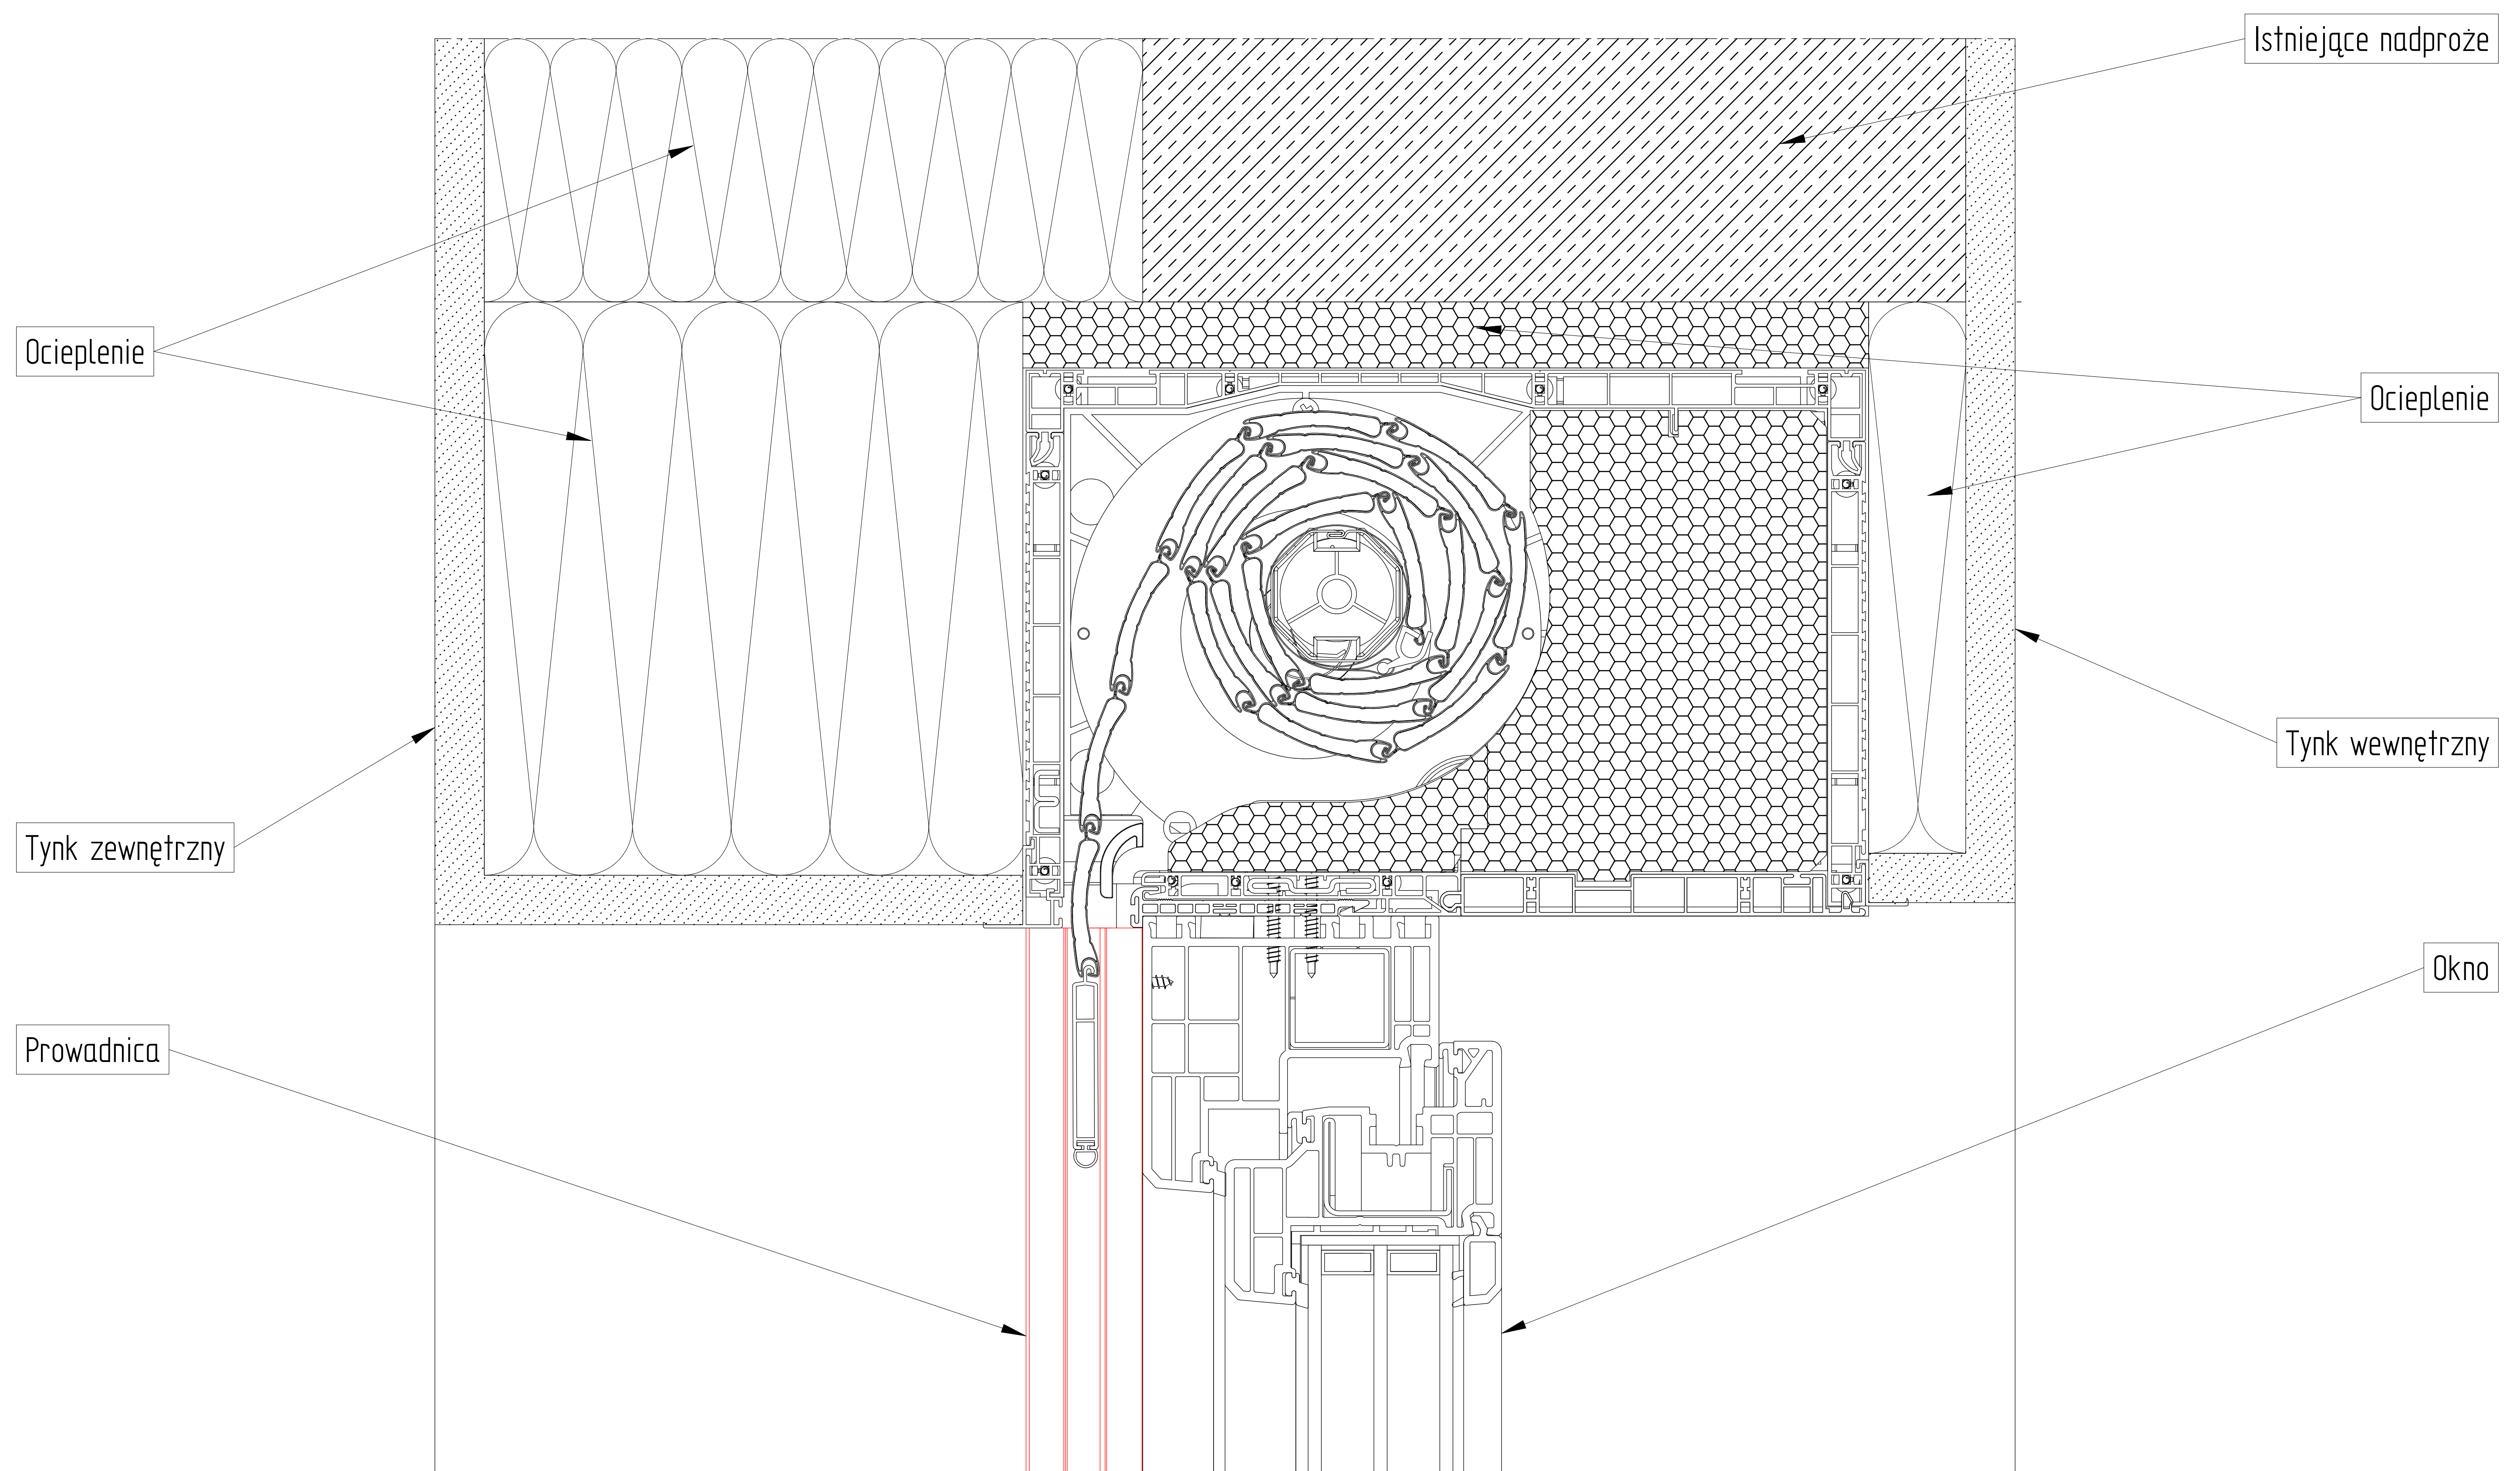

ZABUDOWA CAŁKOWITA CBR 205 X 255 N

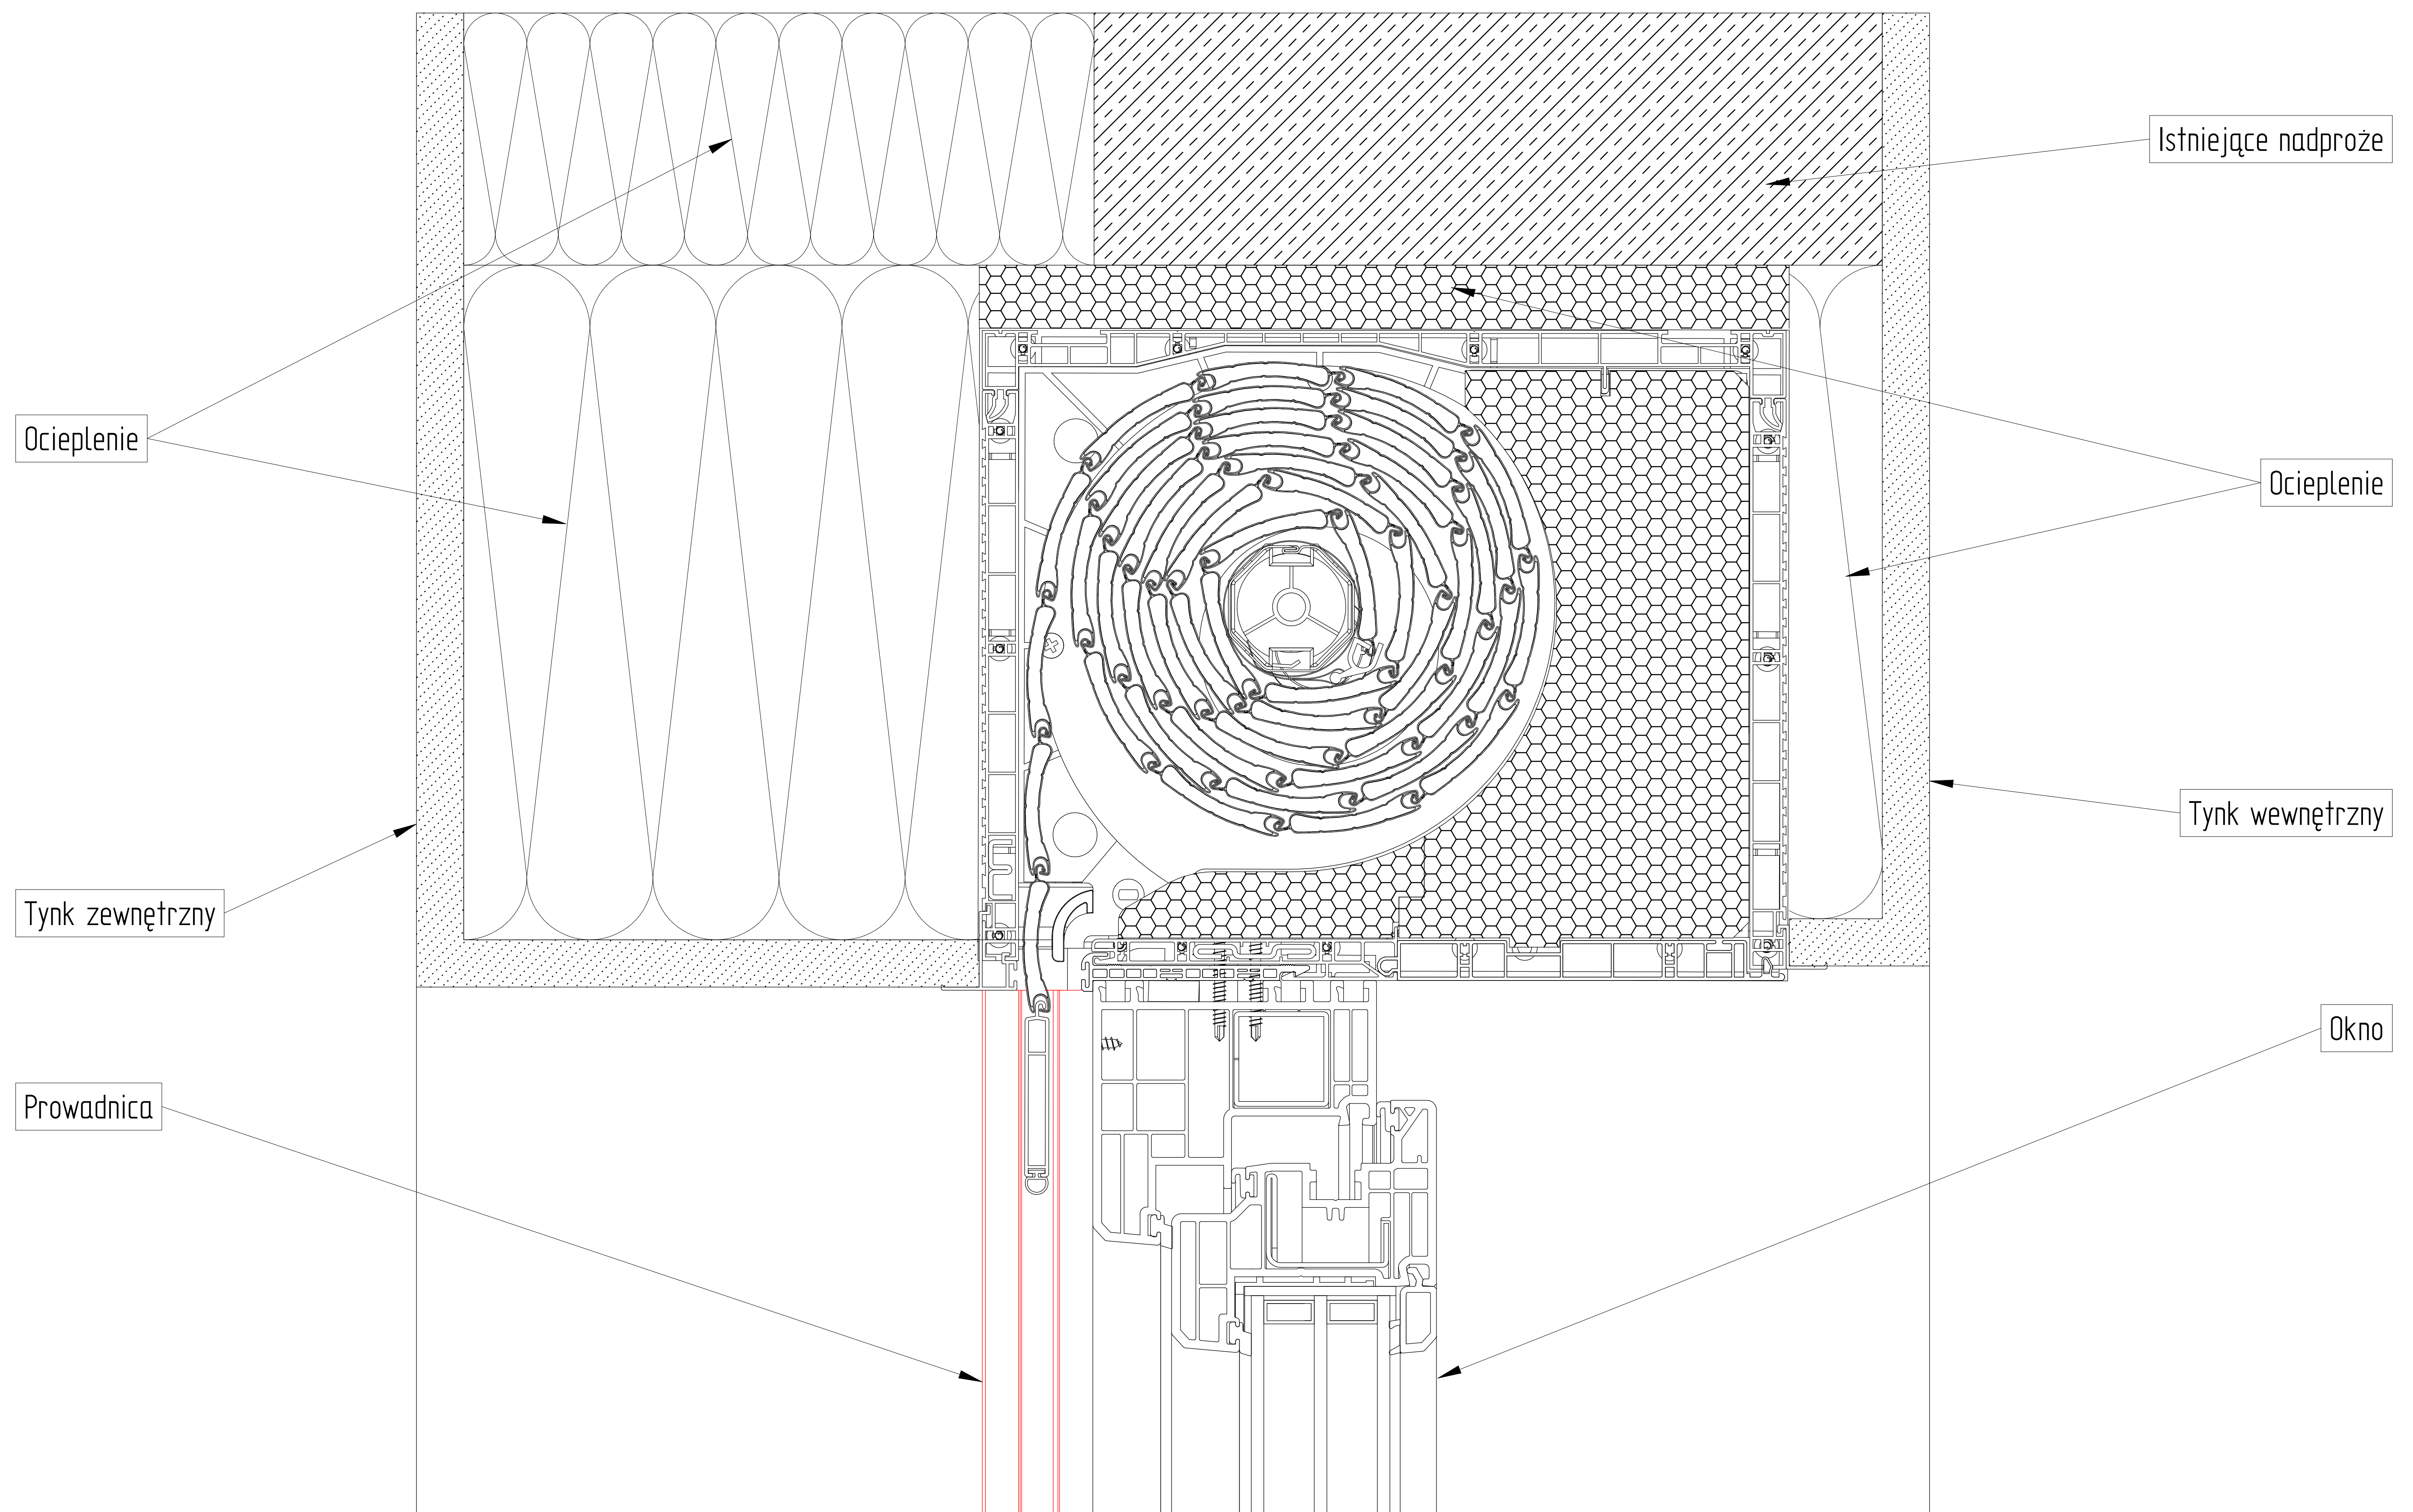

ZABUDOWA CAŁKOWITA CBR 245 X 255 N

