




ZABUDOWA ZEWNĘTRZNA
CBR 165 X 255 I

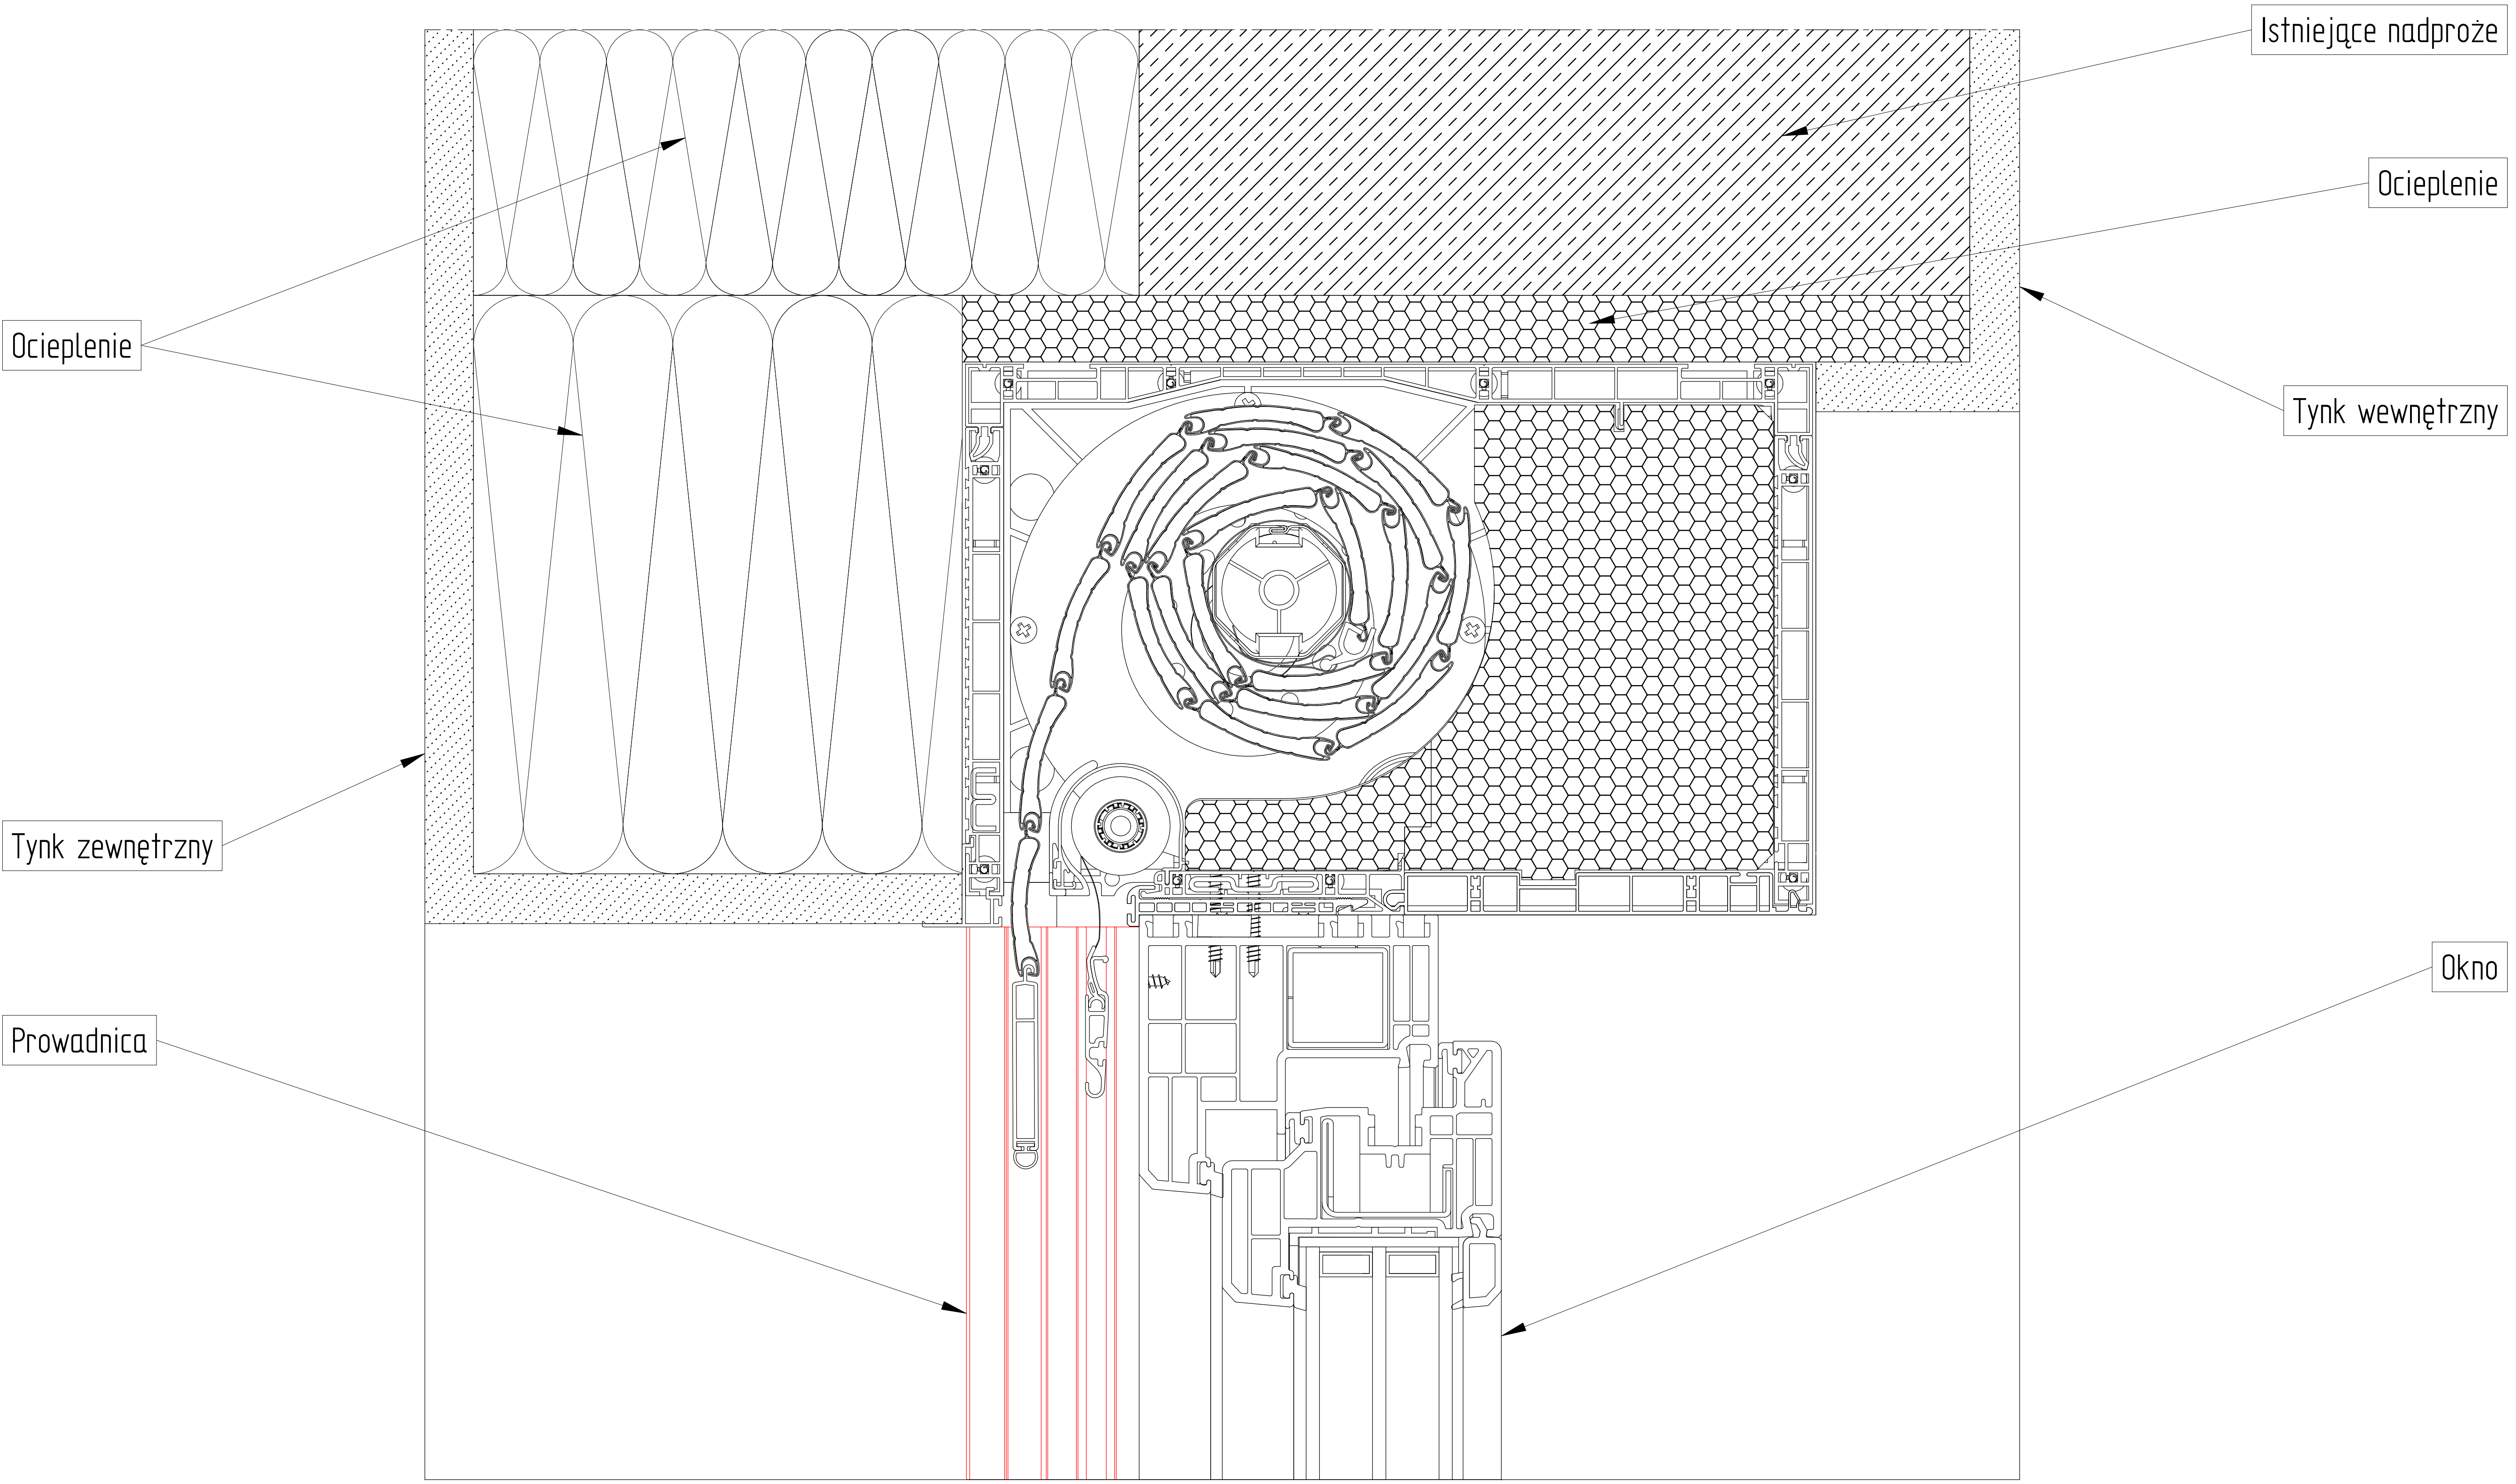


ZABUDOWA ZEWNĘTRZNA
CBR 165 X 255 I WF

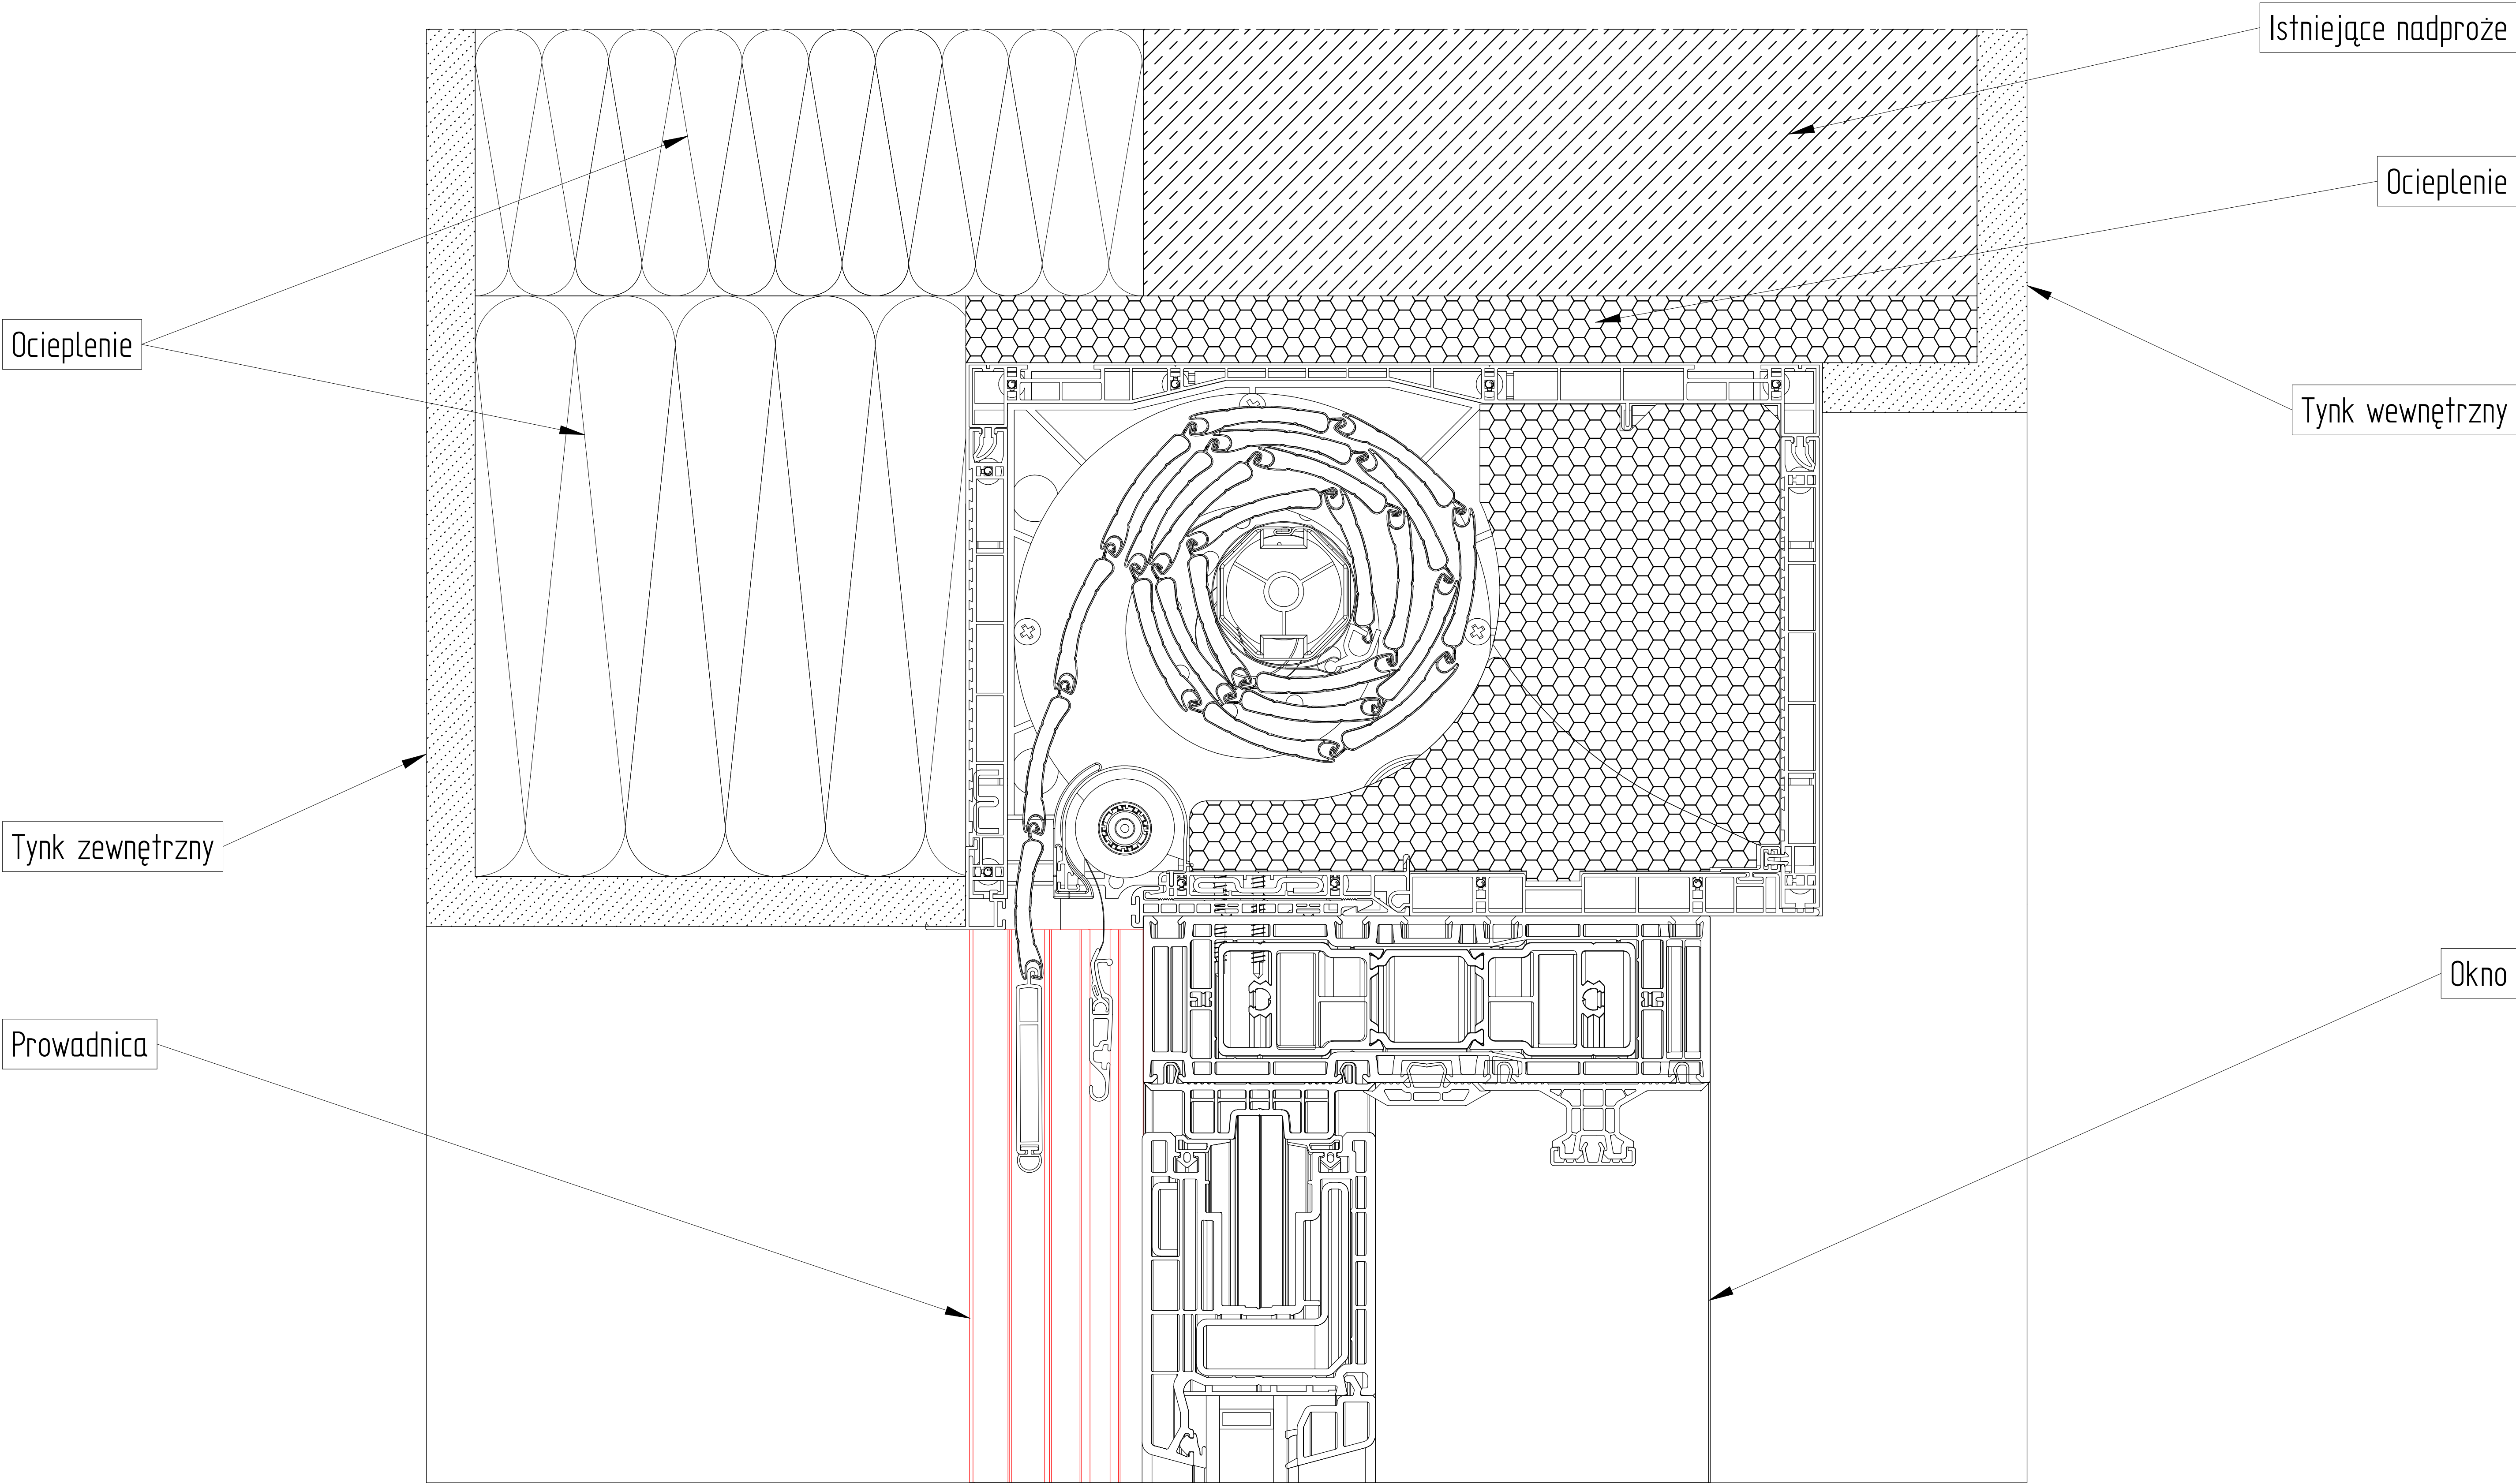


ZABUDOWA ZEWNĘTRZNA
CBR 205 X 255 I

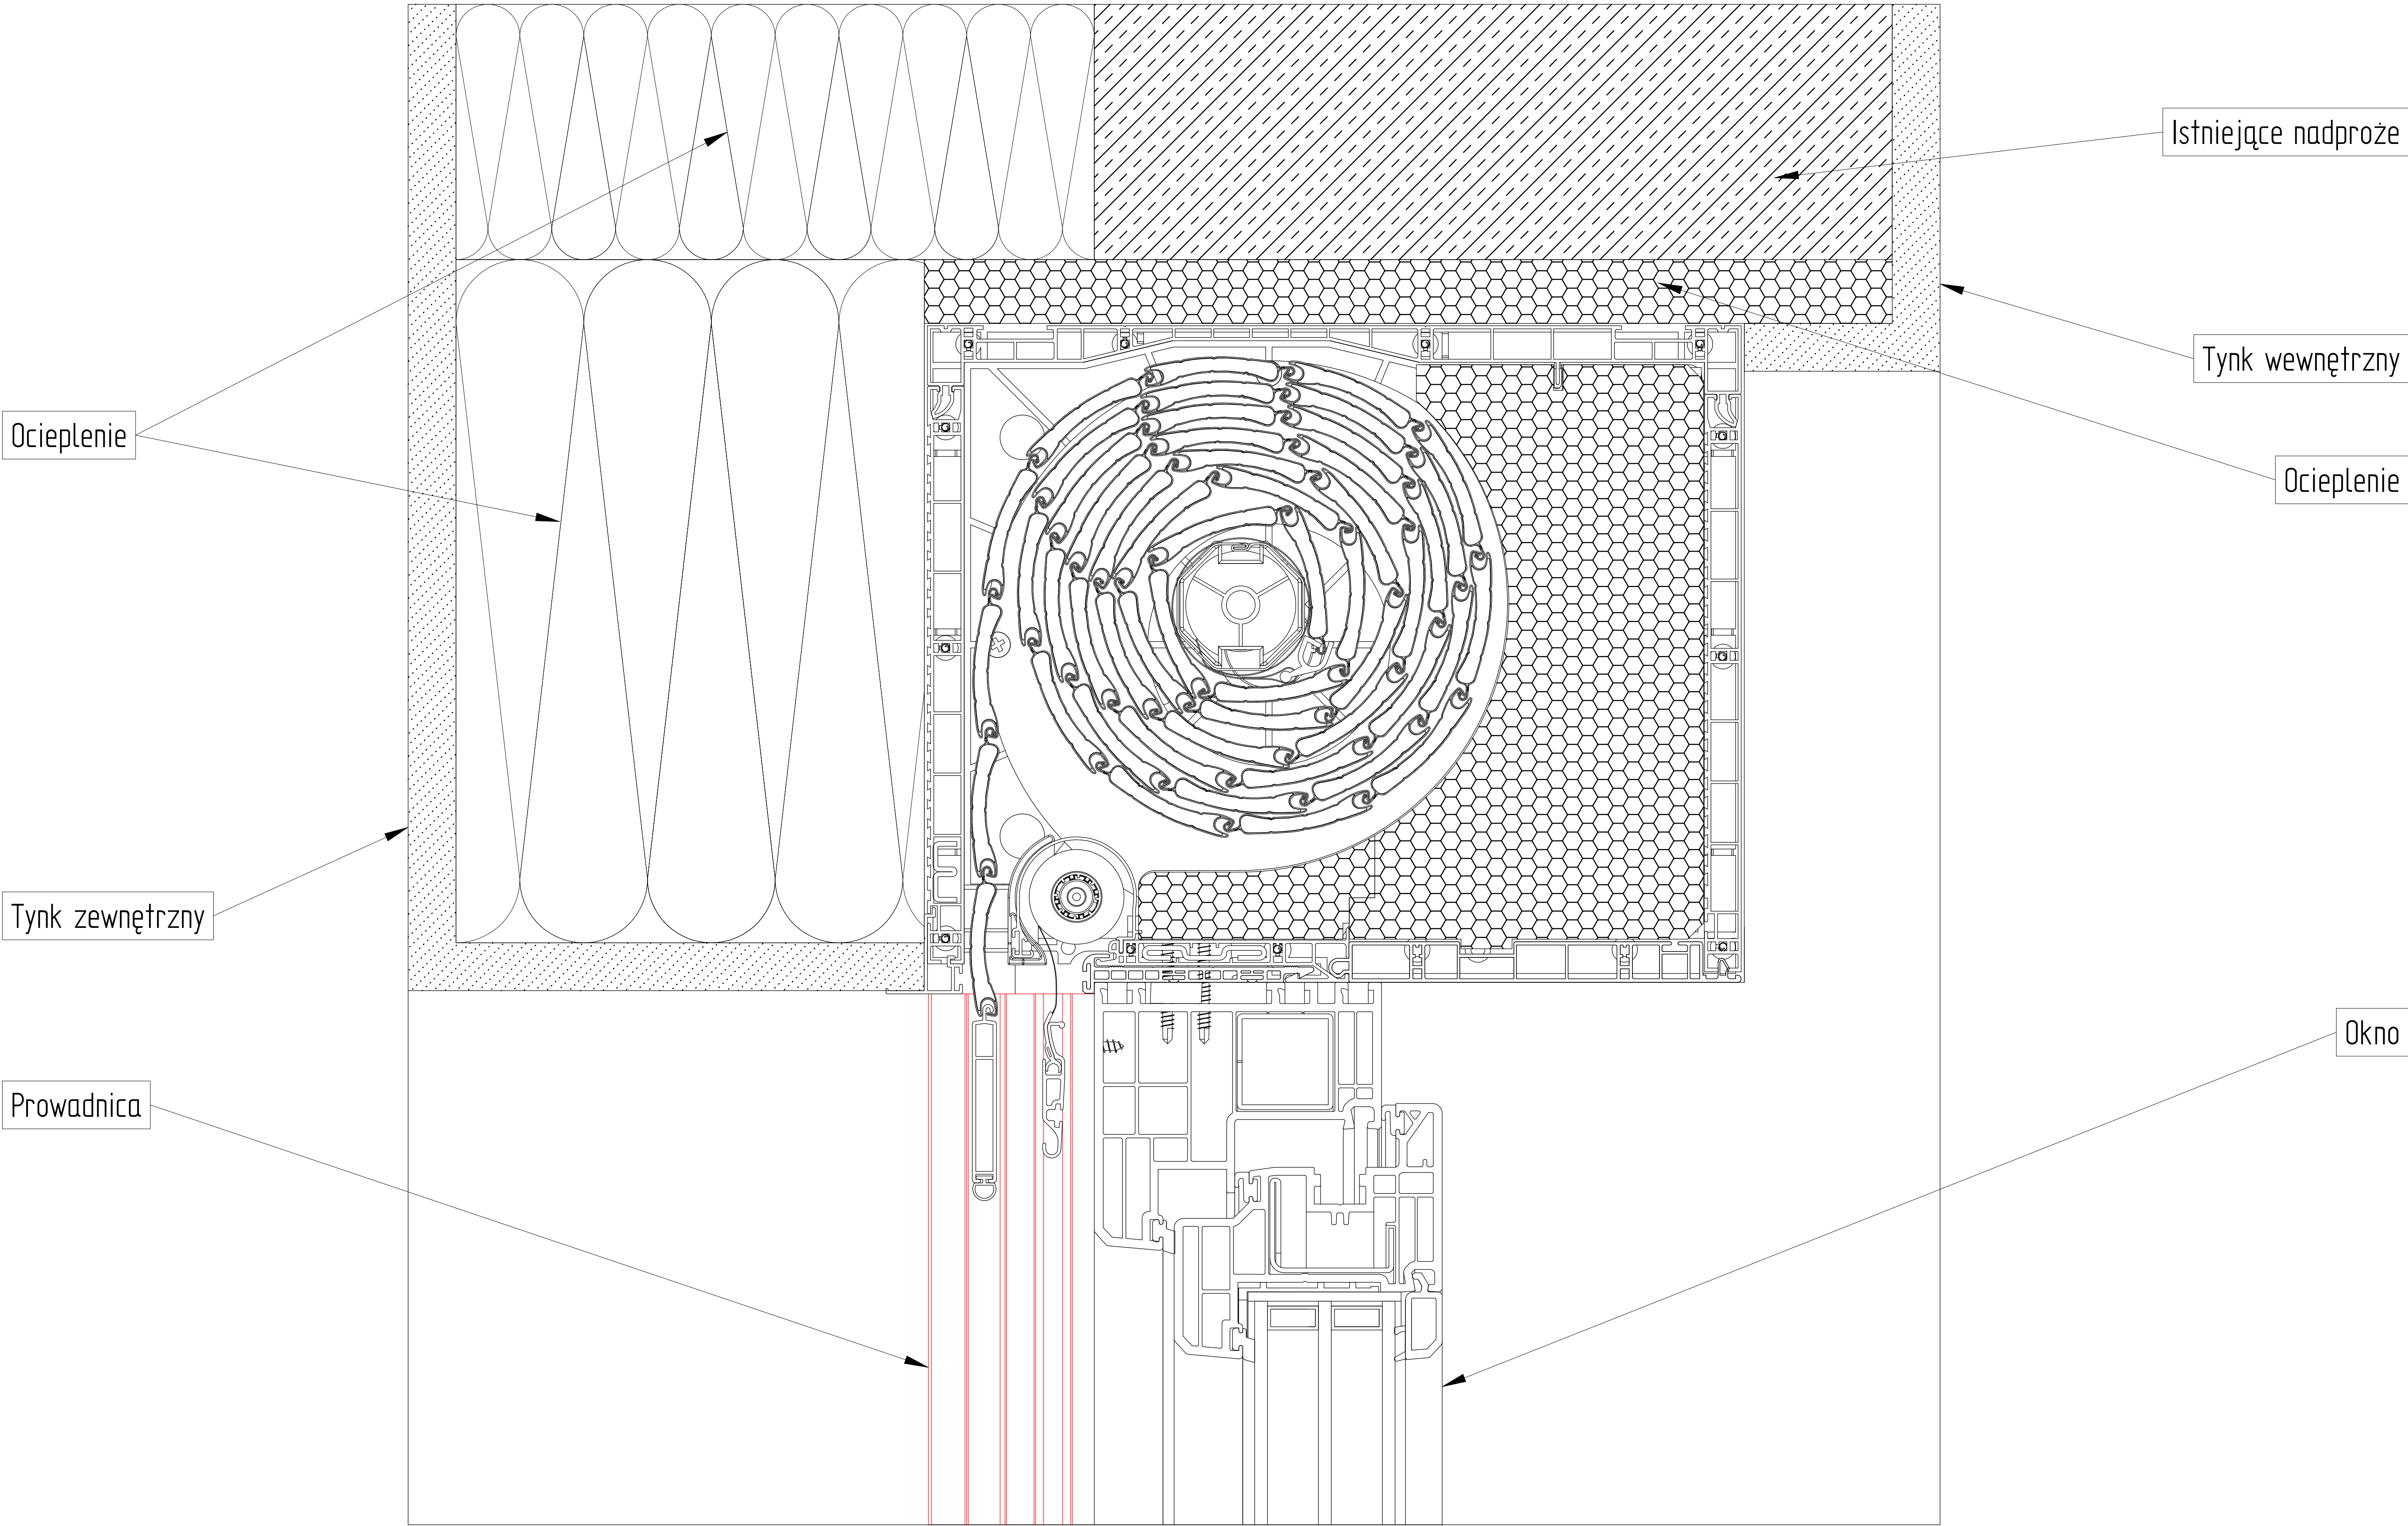


ZABUDOWA ZEWNĘTRZNA CBR 205 X 255 I WF

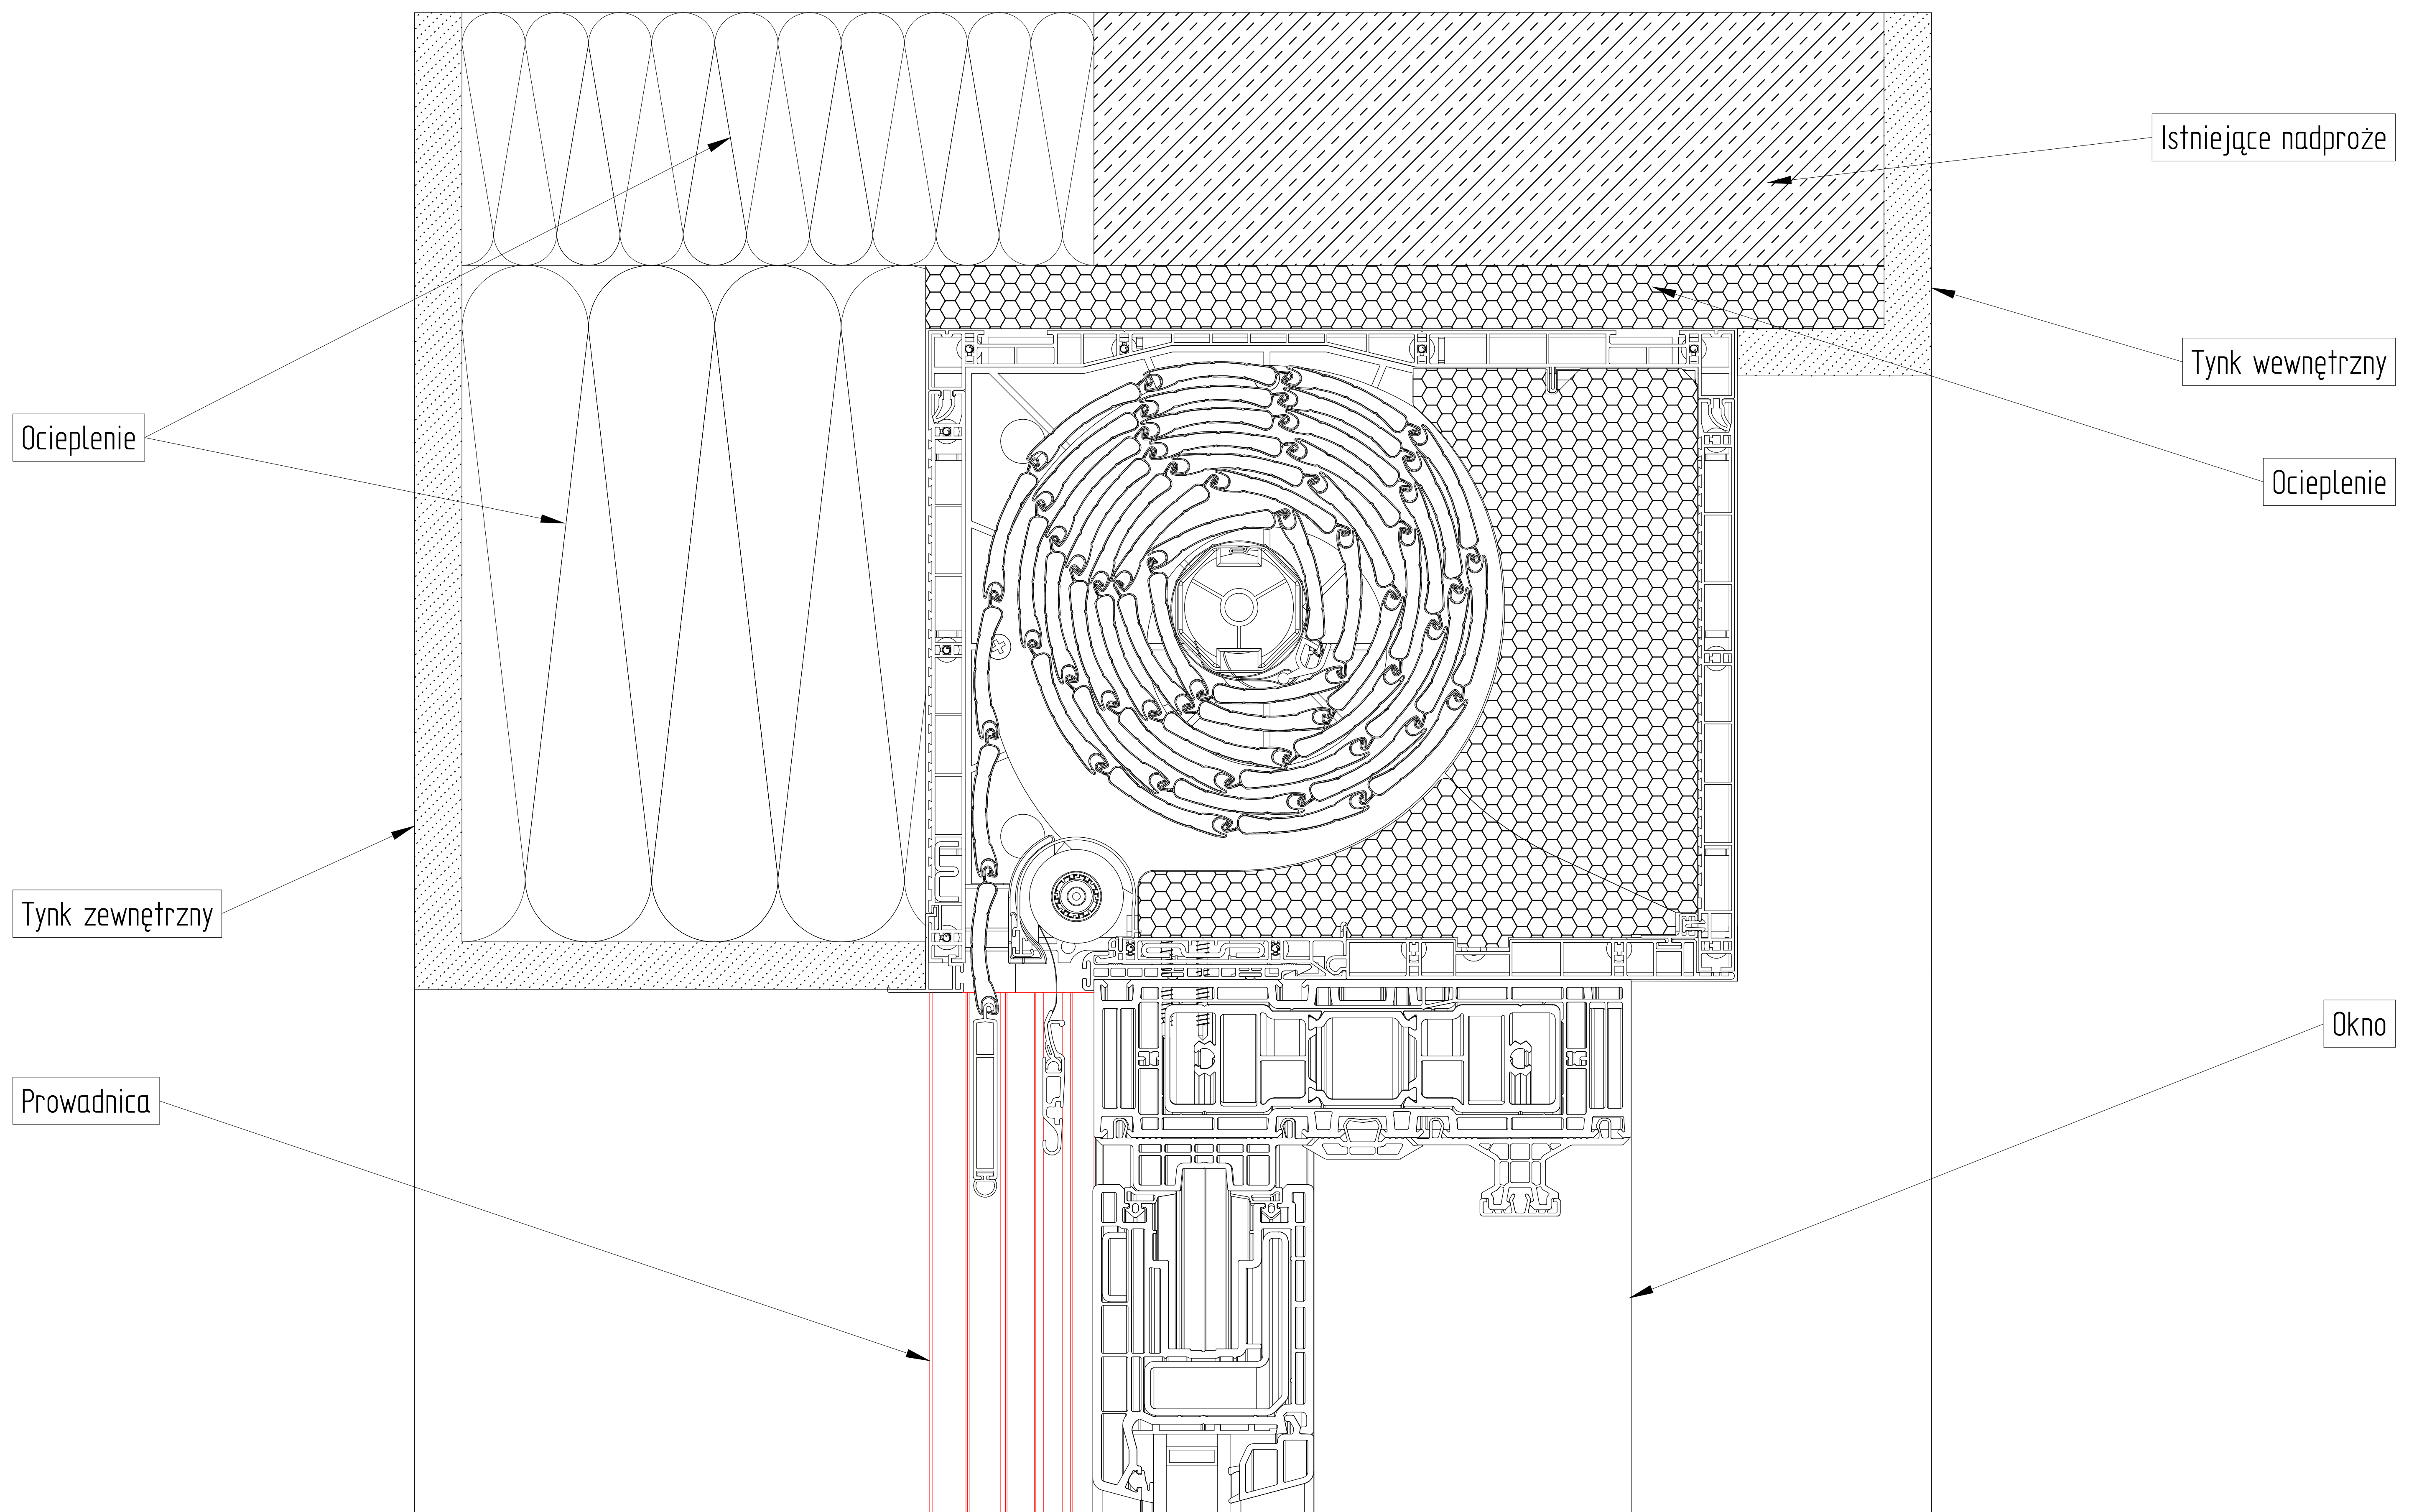


ZABUDOWA ZEWNĘTRZNA CBR 245 X 255 I

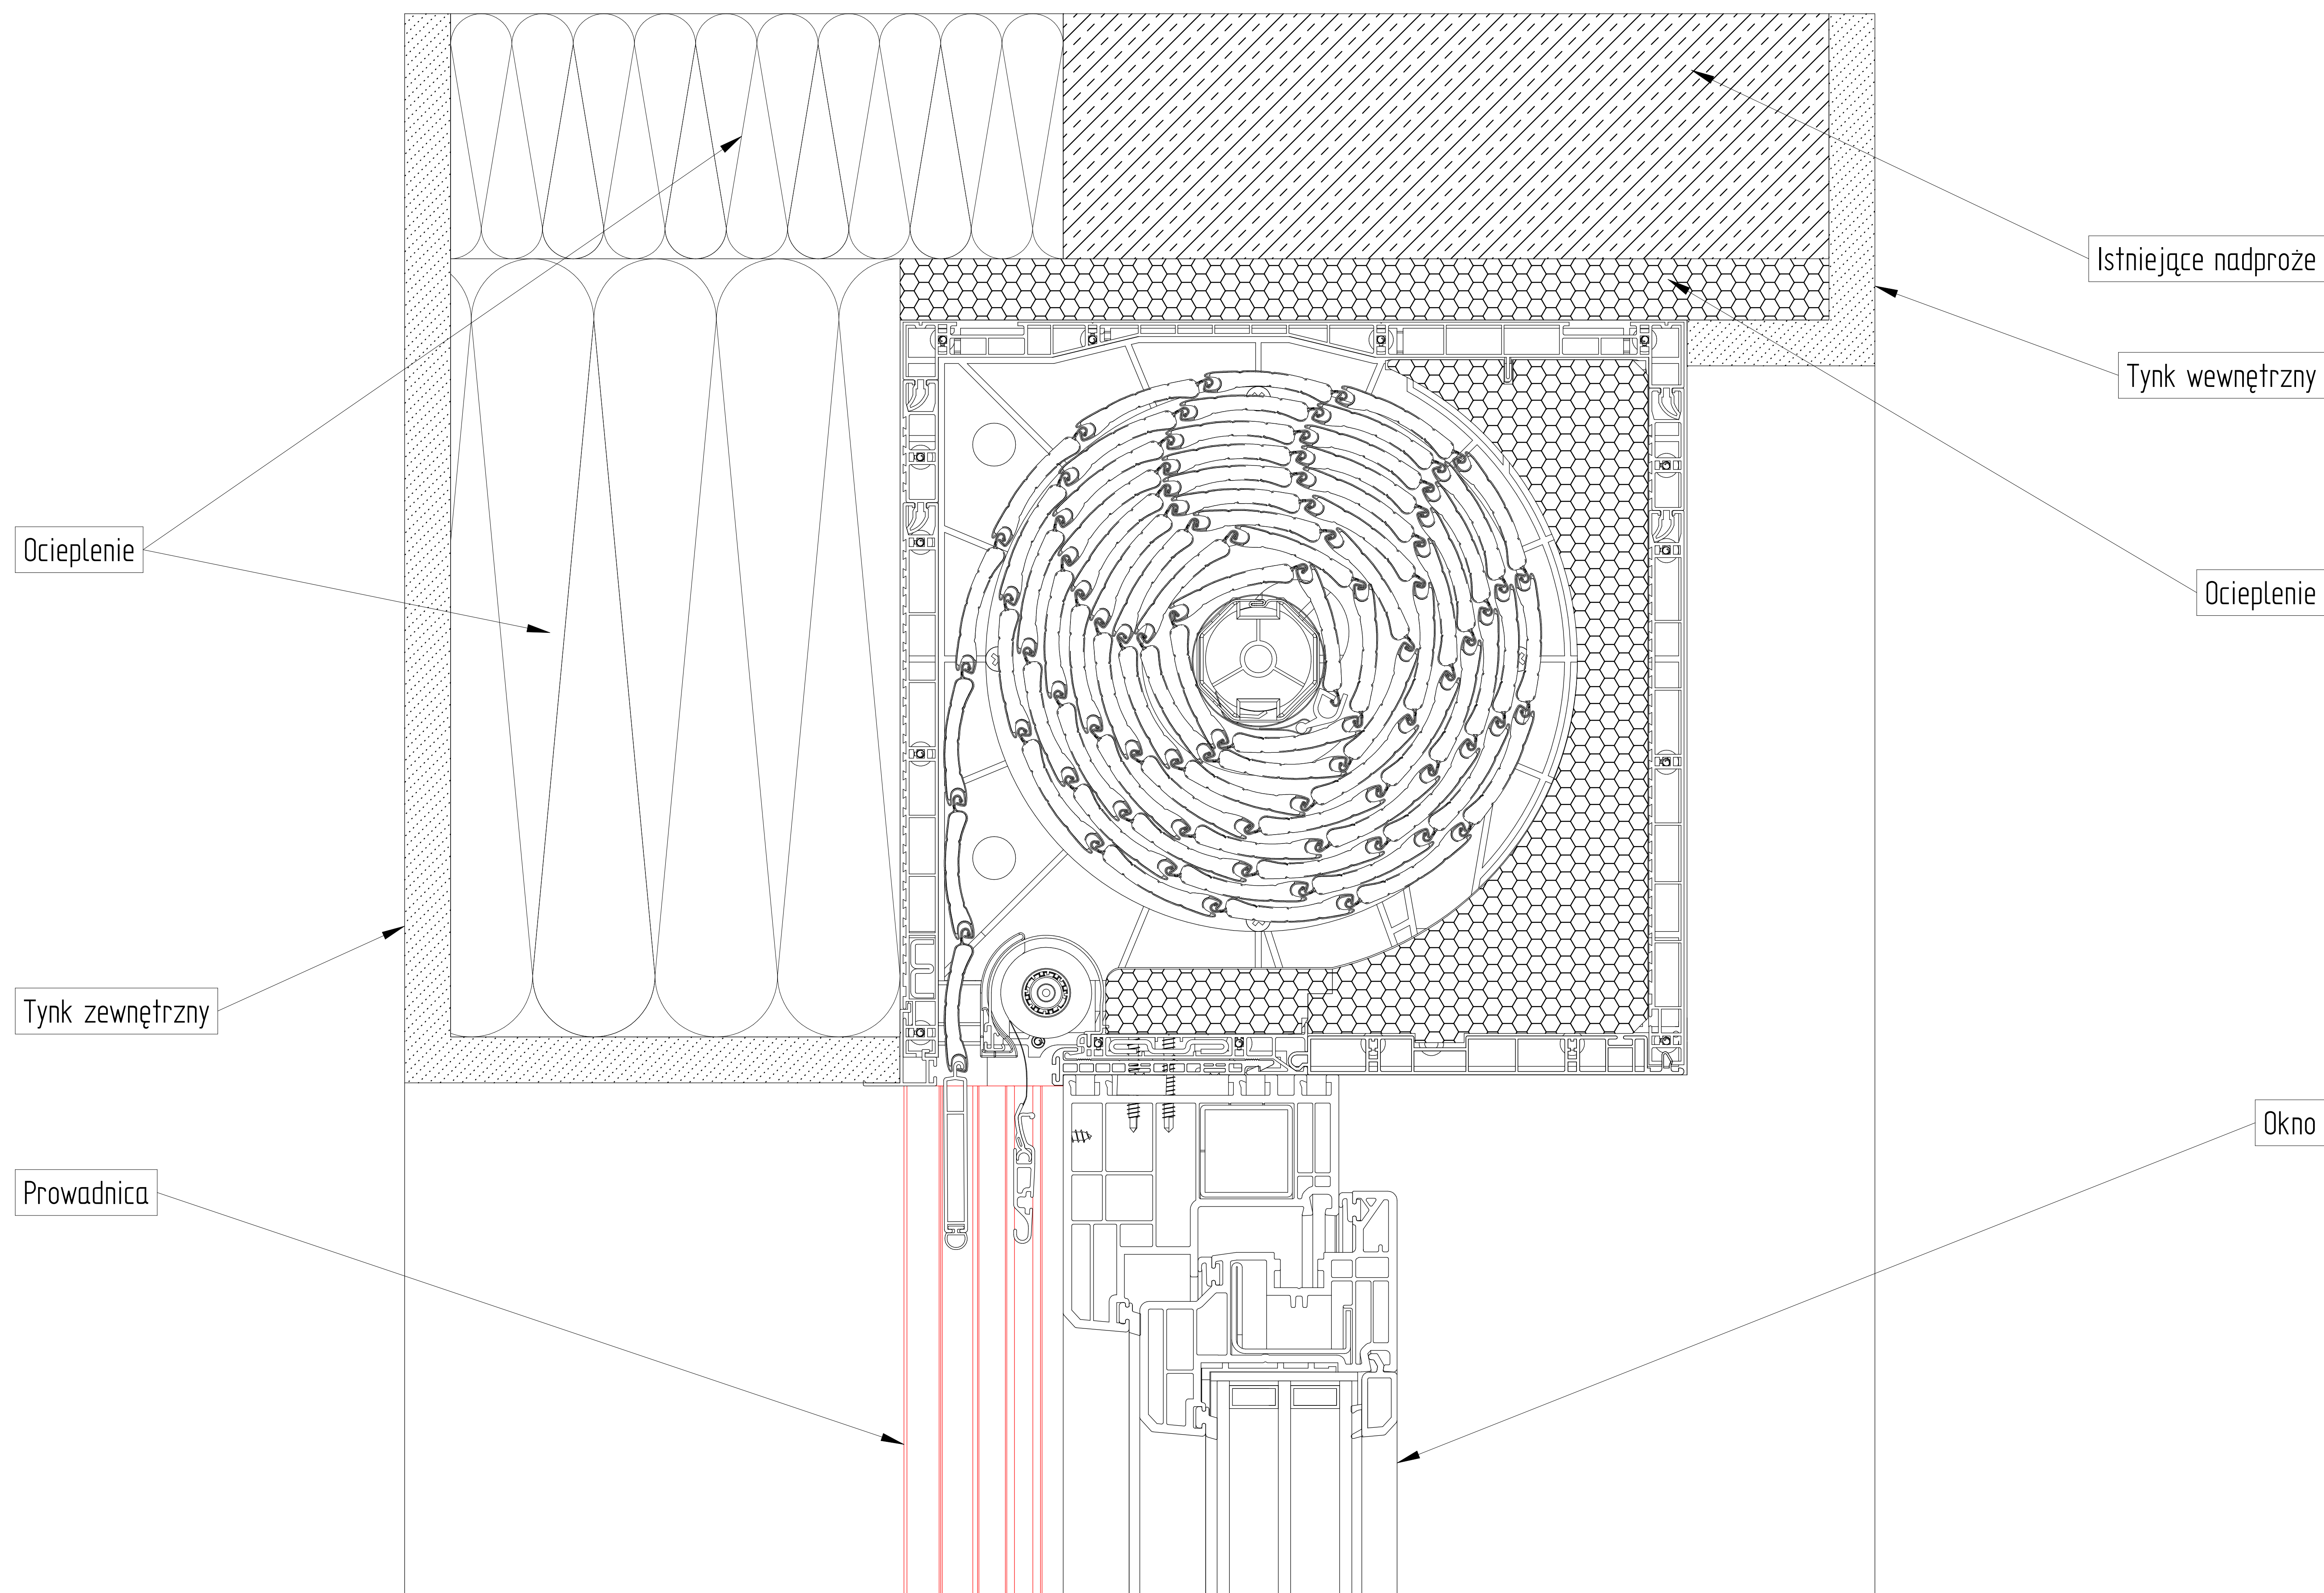


ZABUDOWA ZEWNĘTRZNA CBR 245 X 255 I WF

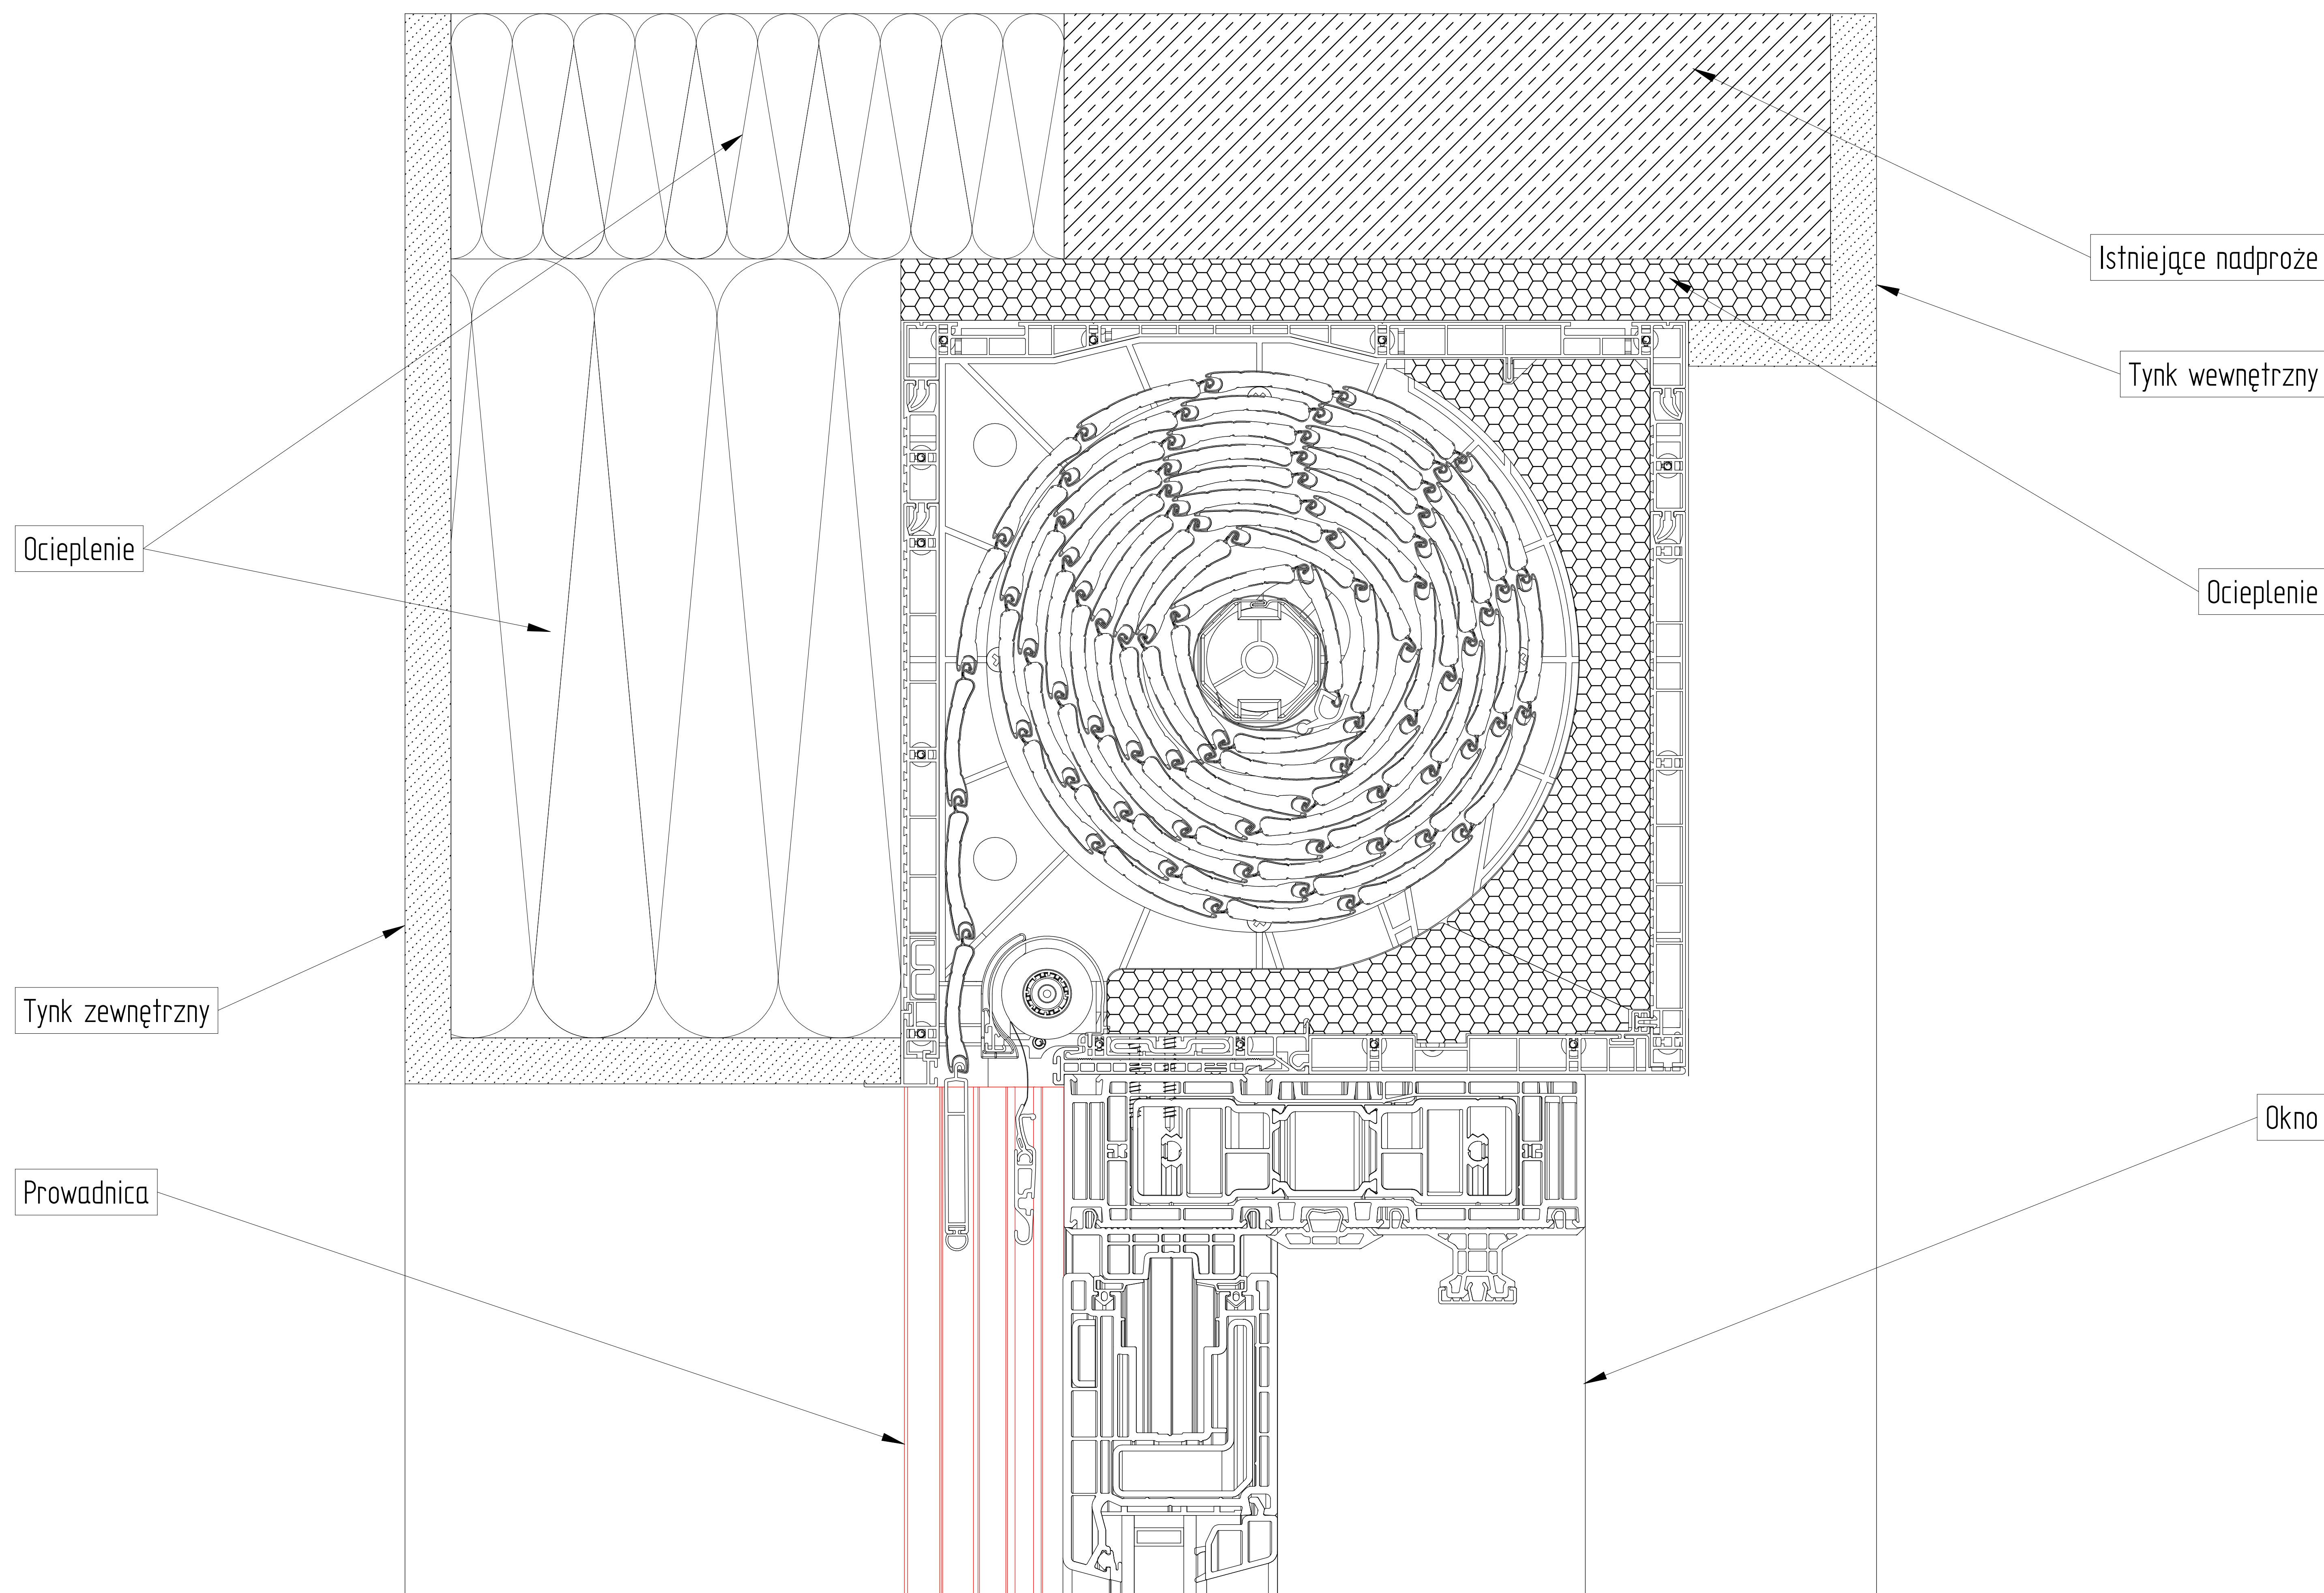


ZABUDOWA ZEWNĘTRZNA CBR 165 X 175 I

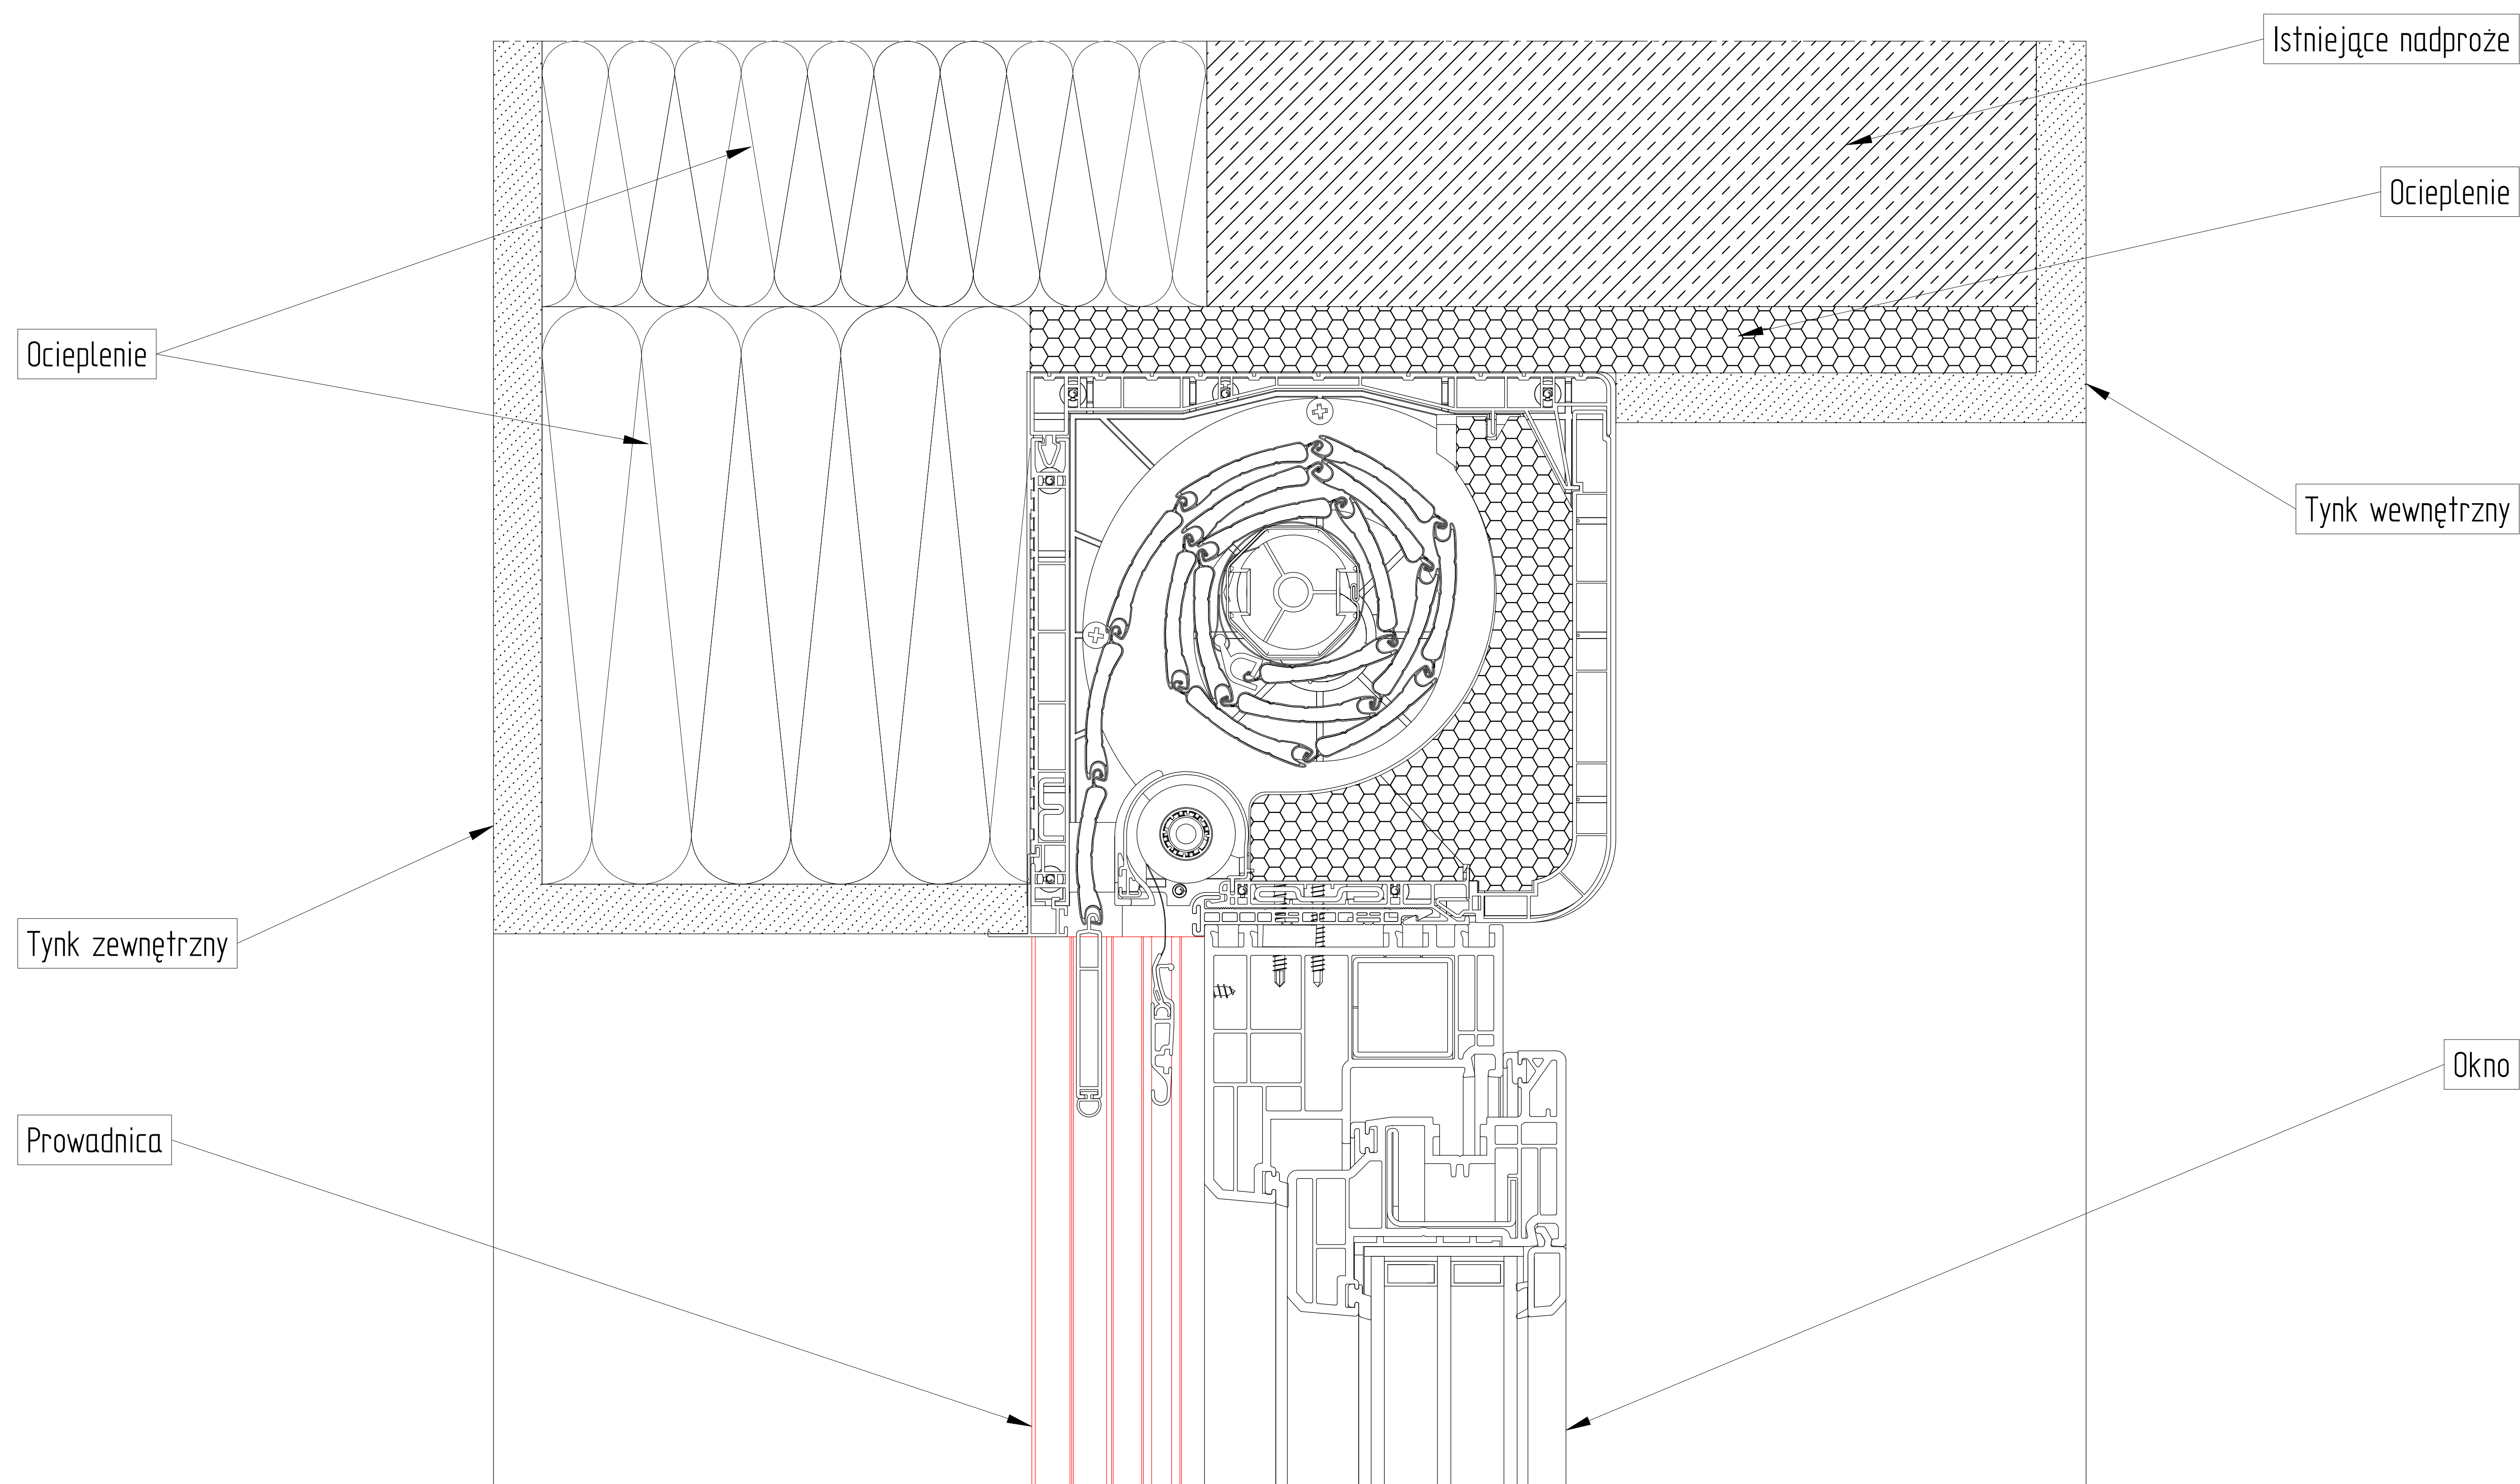


ZABUDOWA ZEWNĘTRZNA CBR 205 X 215 I

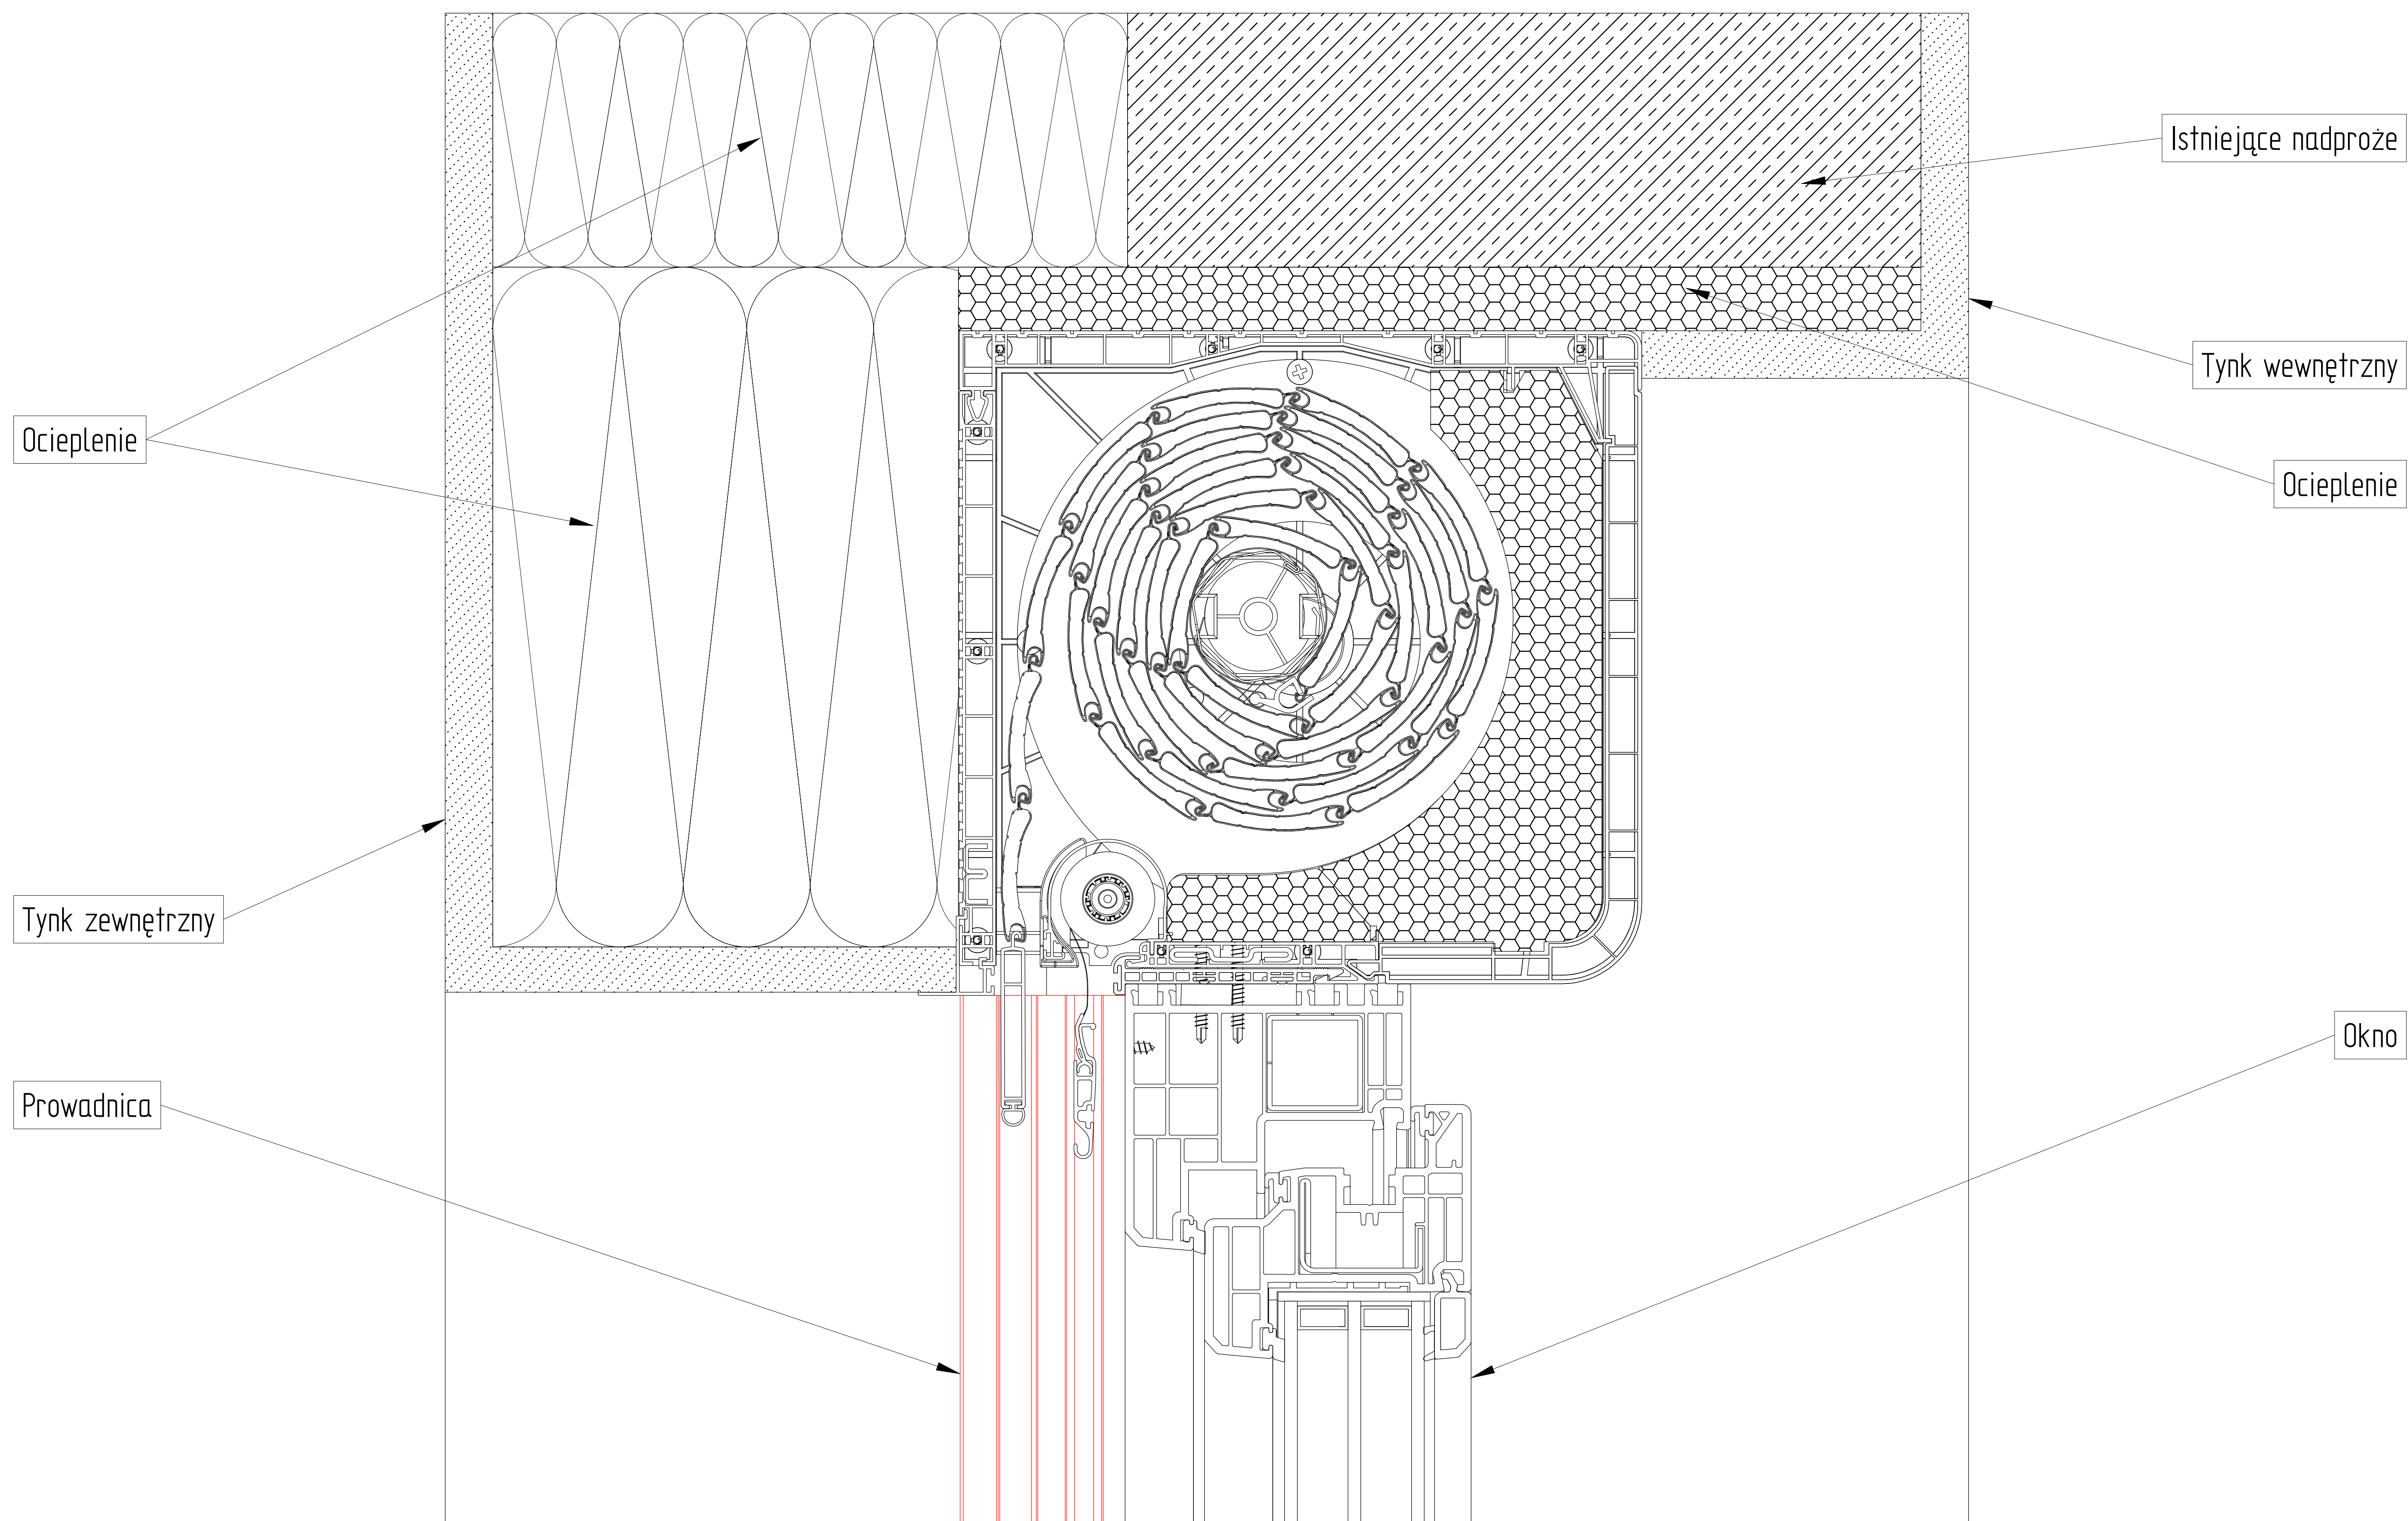


ZABUDOWA ZEWNĘTRZNA
CBR 165 X 255 N

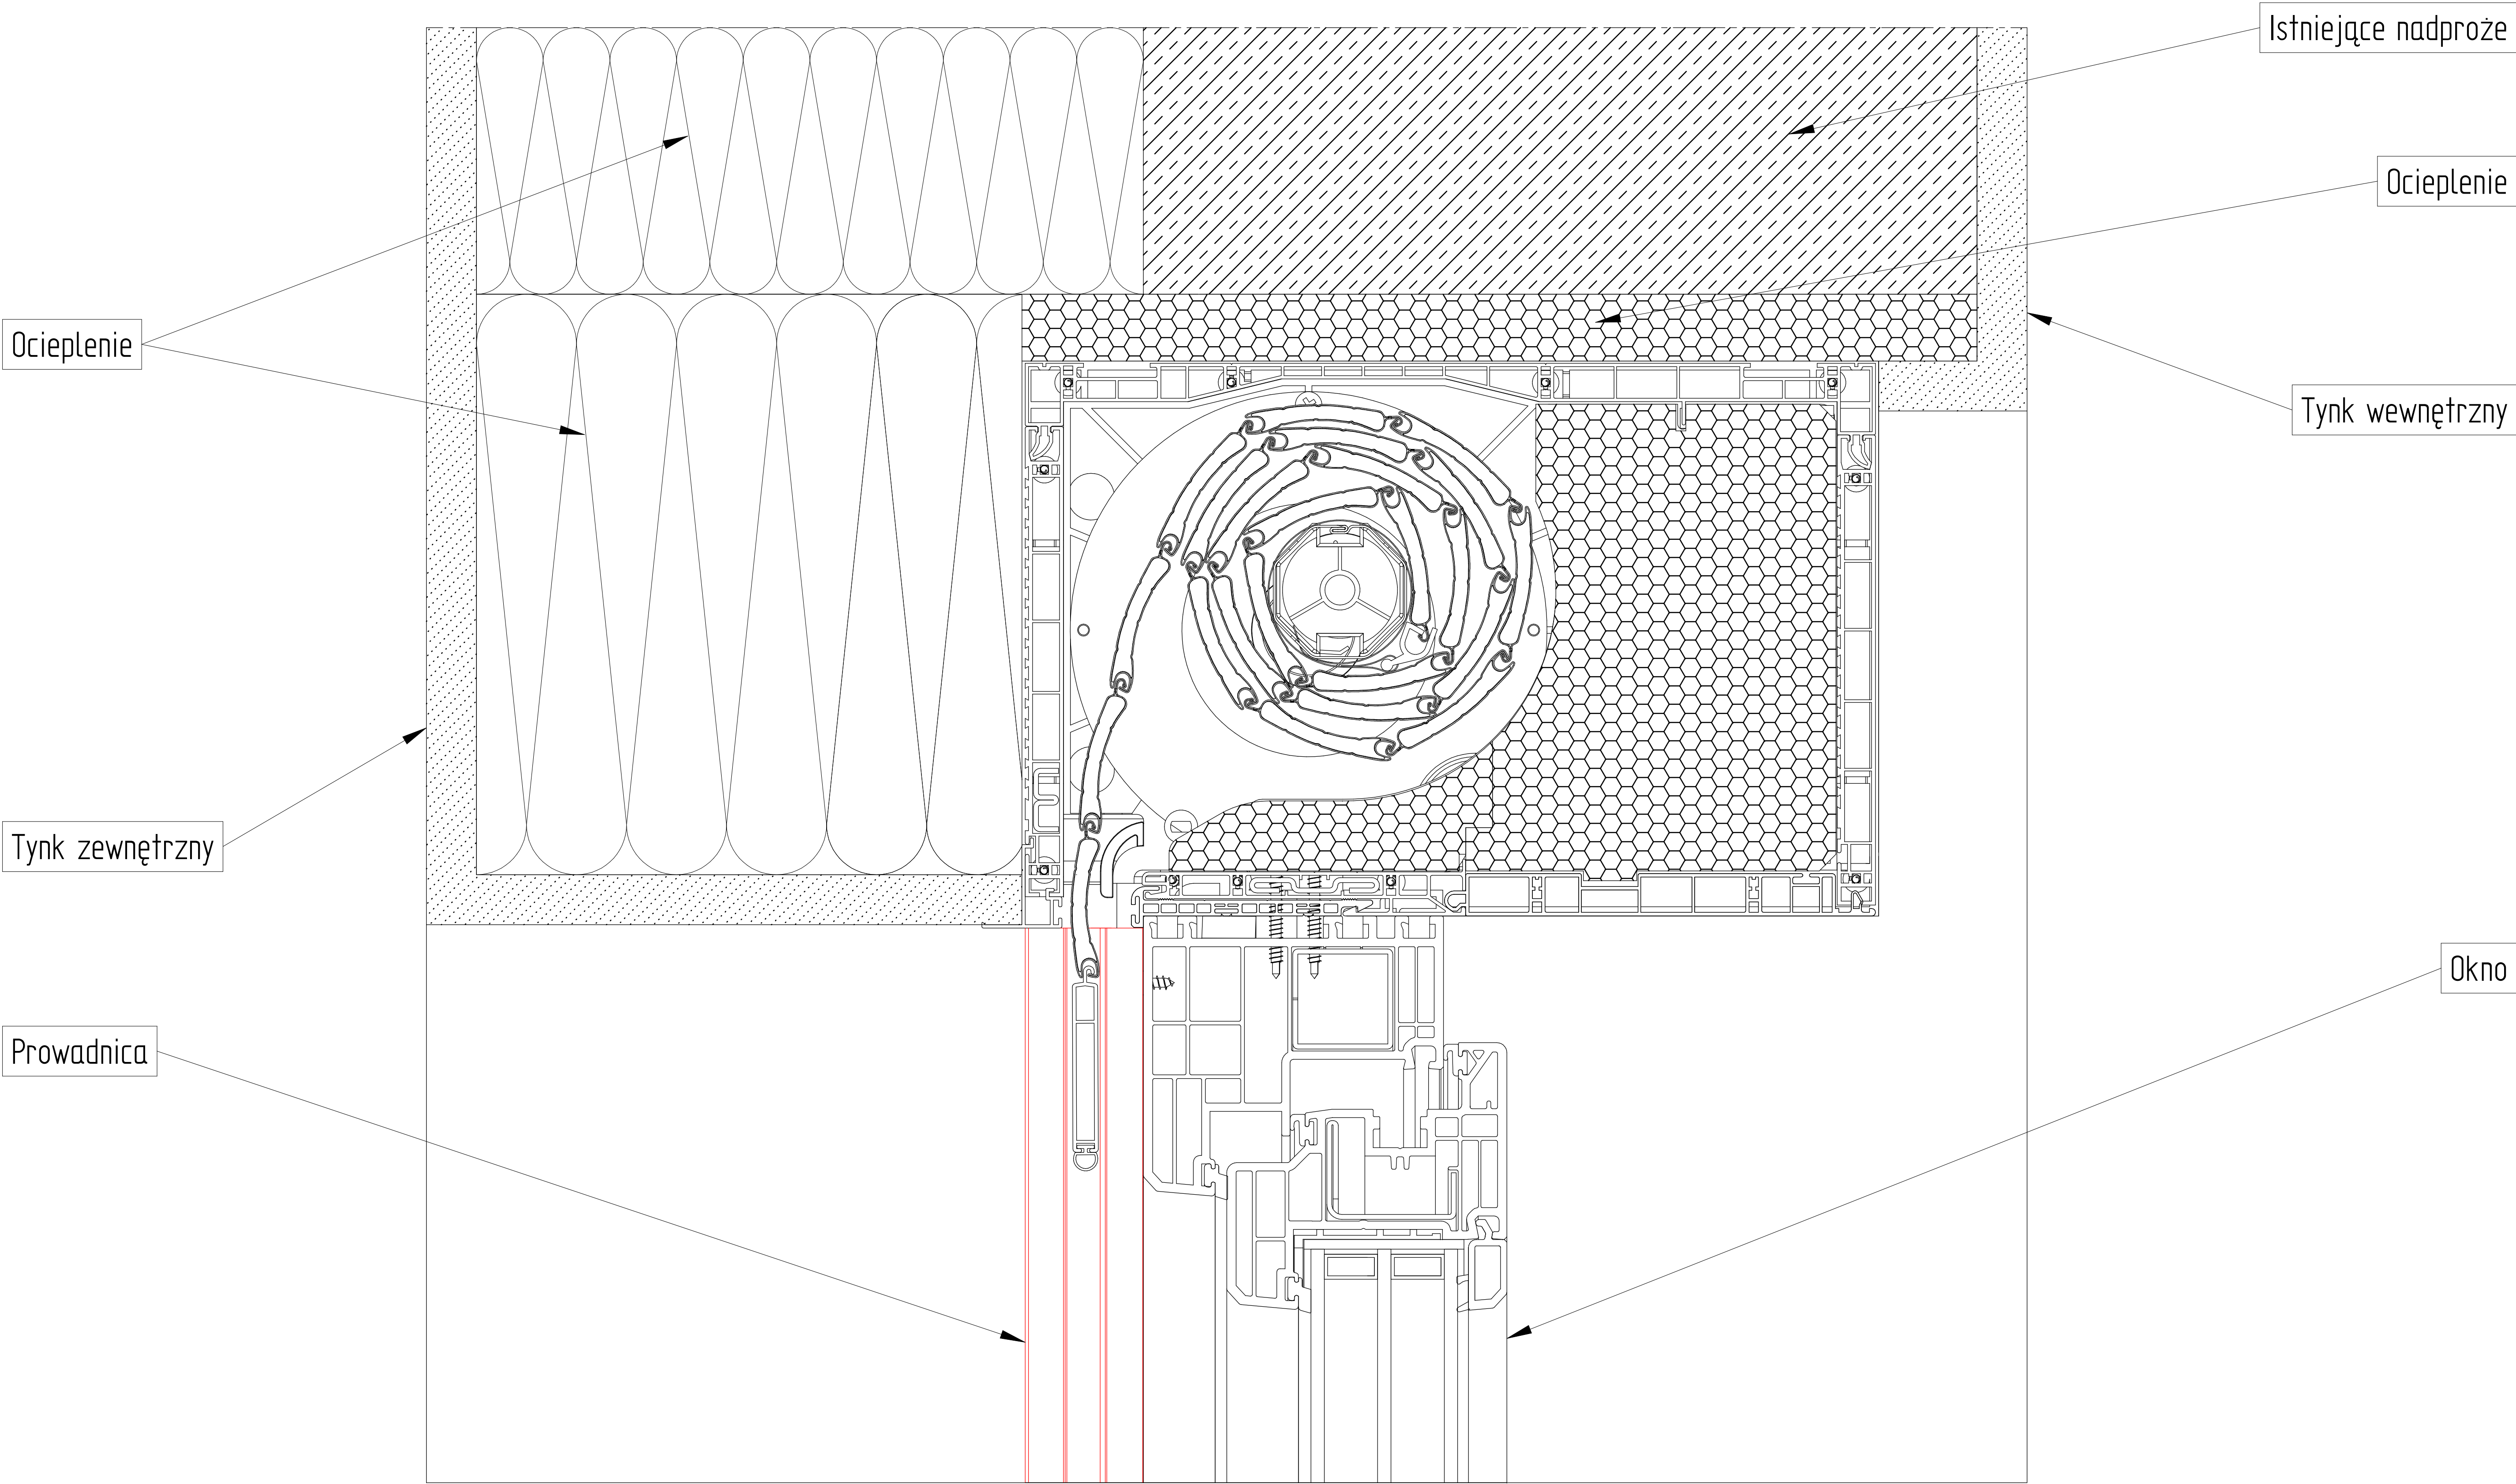


ZABUDOWA ZEWNĘTRZNA CBR 165 X 255 N WF

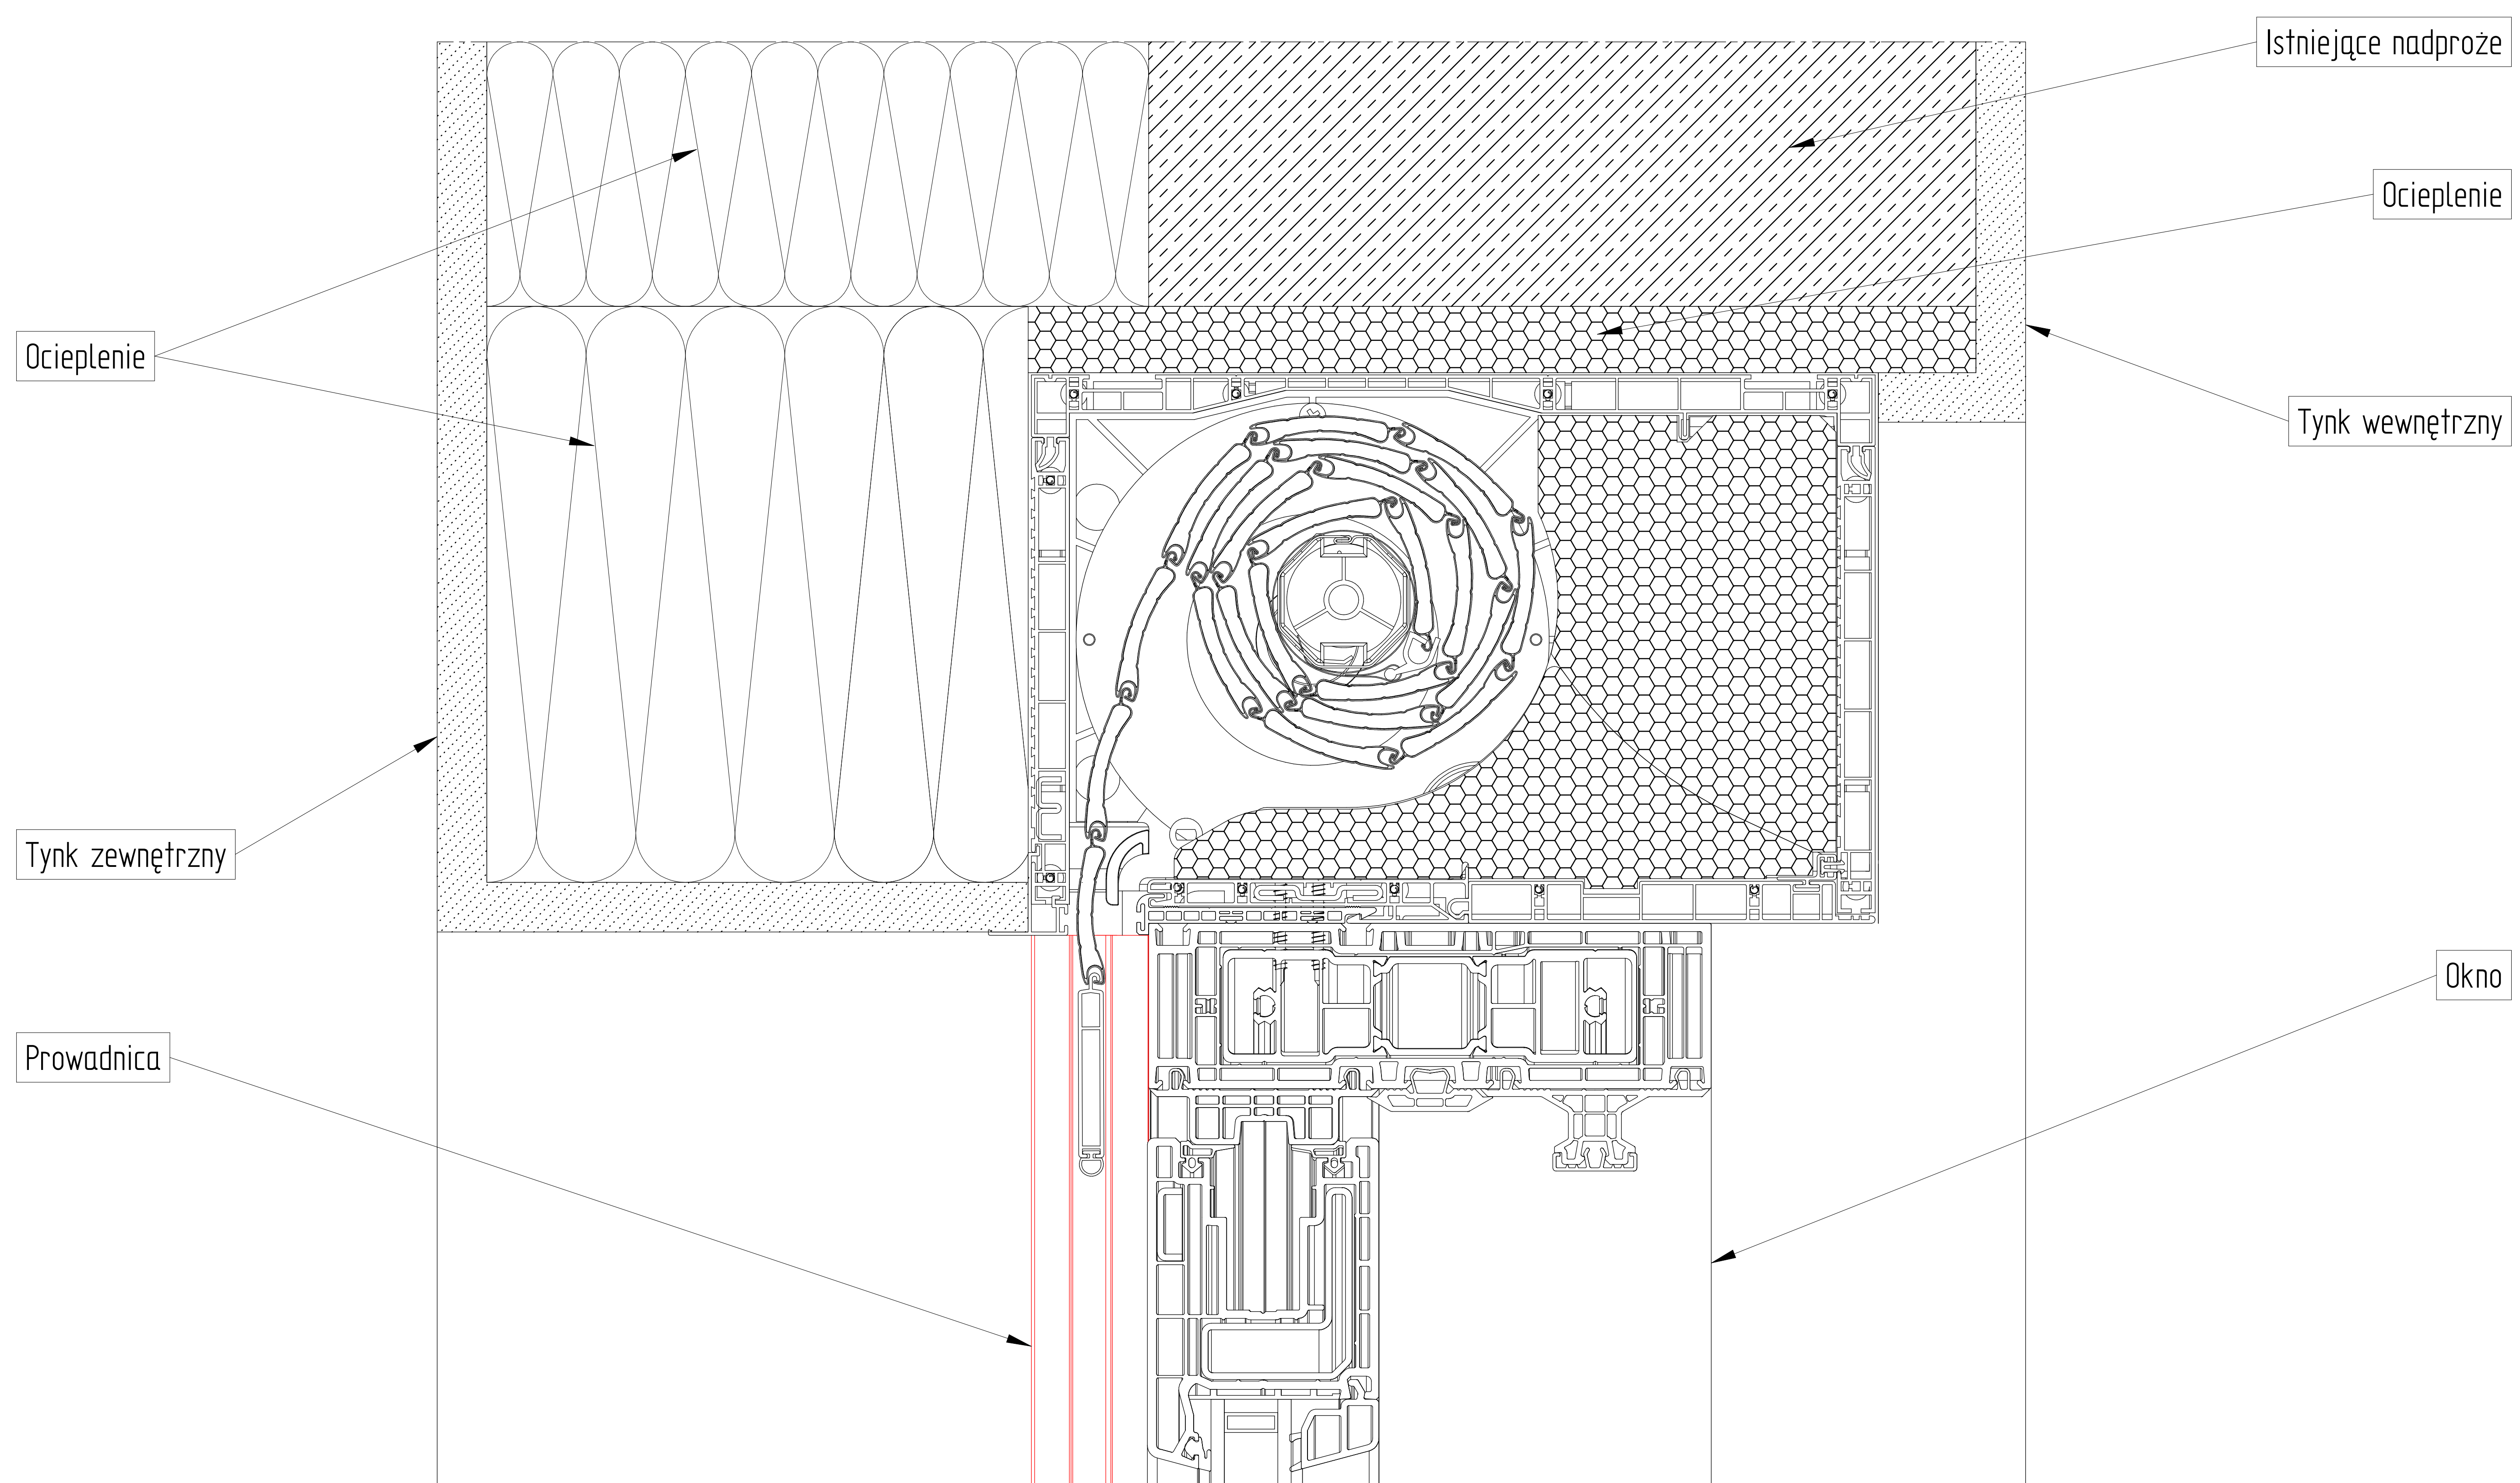


ZABUDOWA ZEWNĘTRZNA
CBR 205 X 255 N

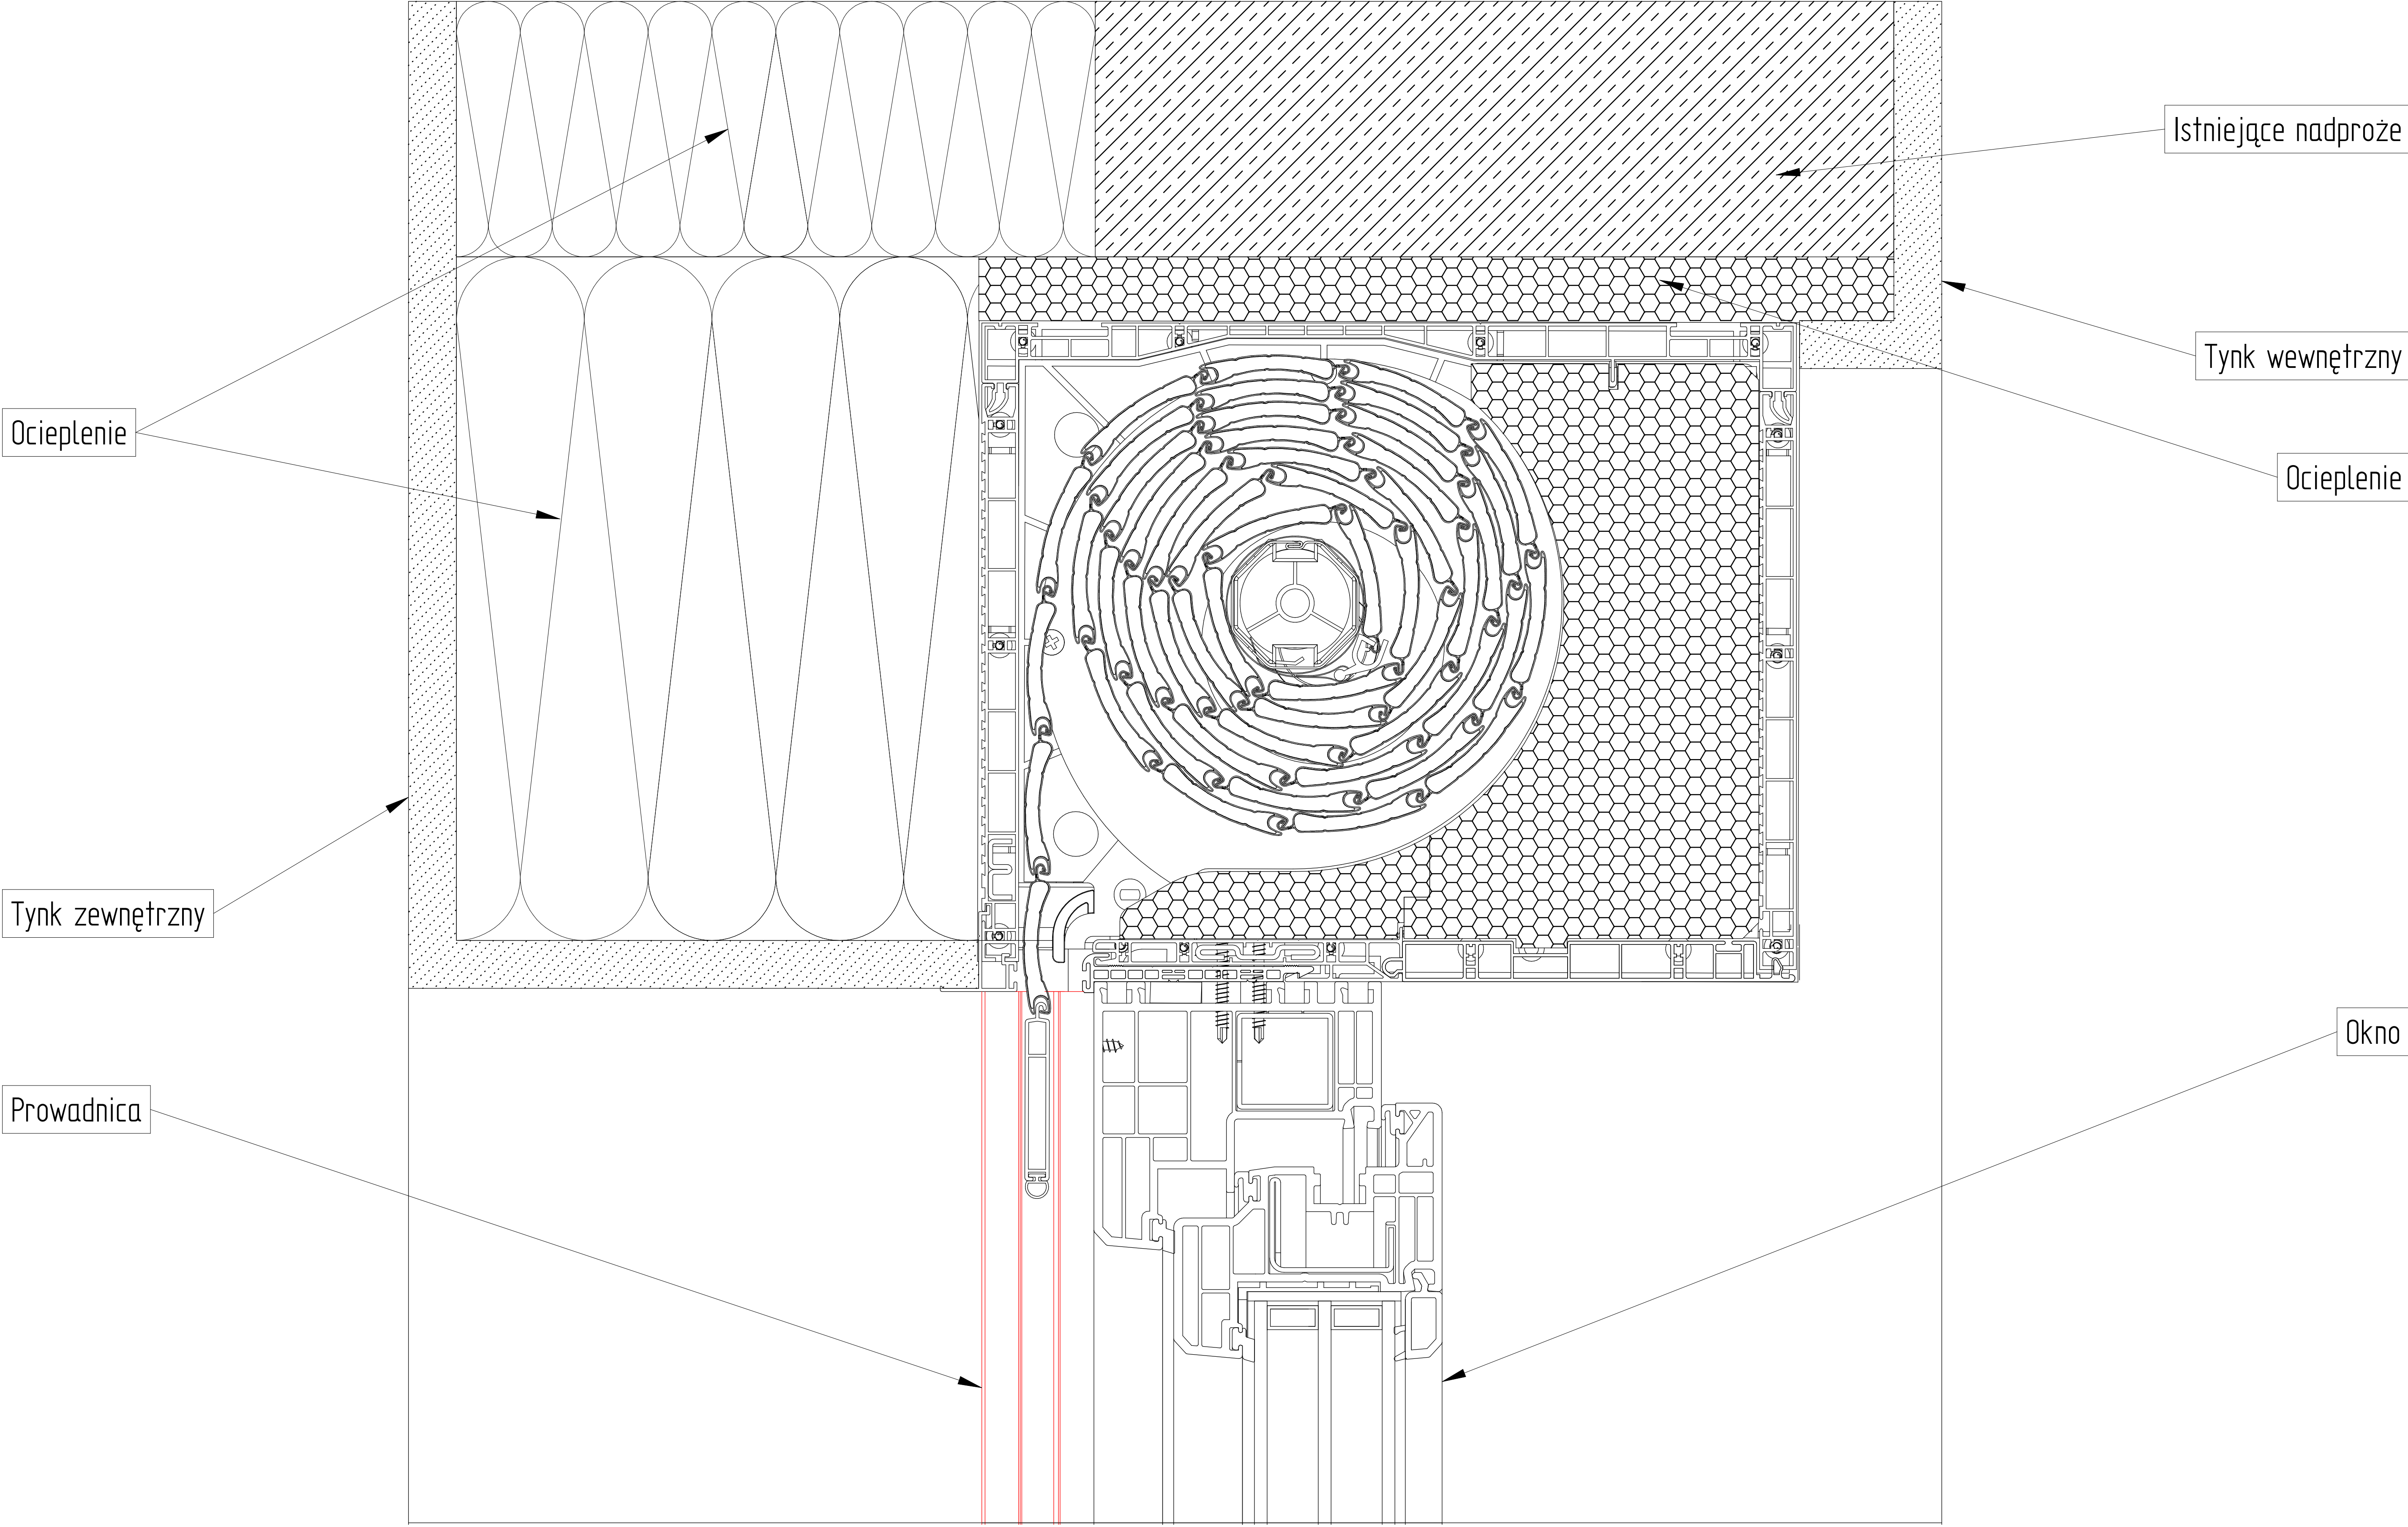


ZABUDOWA ZEWNĘTRZNA
CBR 205 X 255 N WF

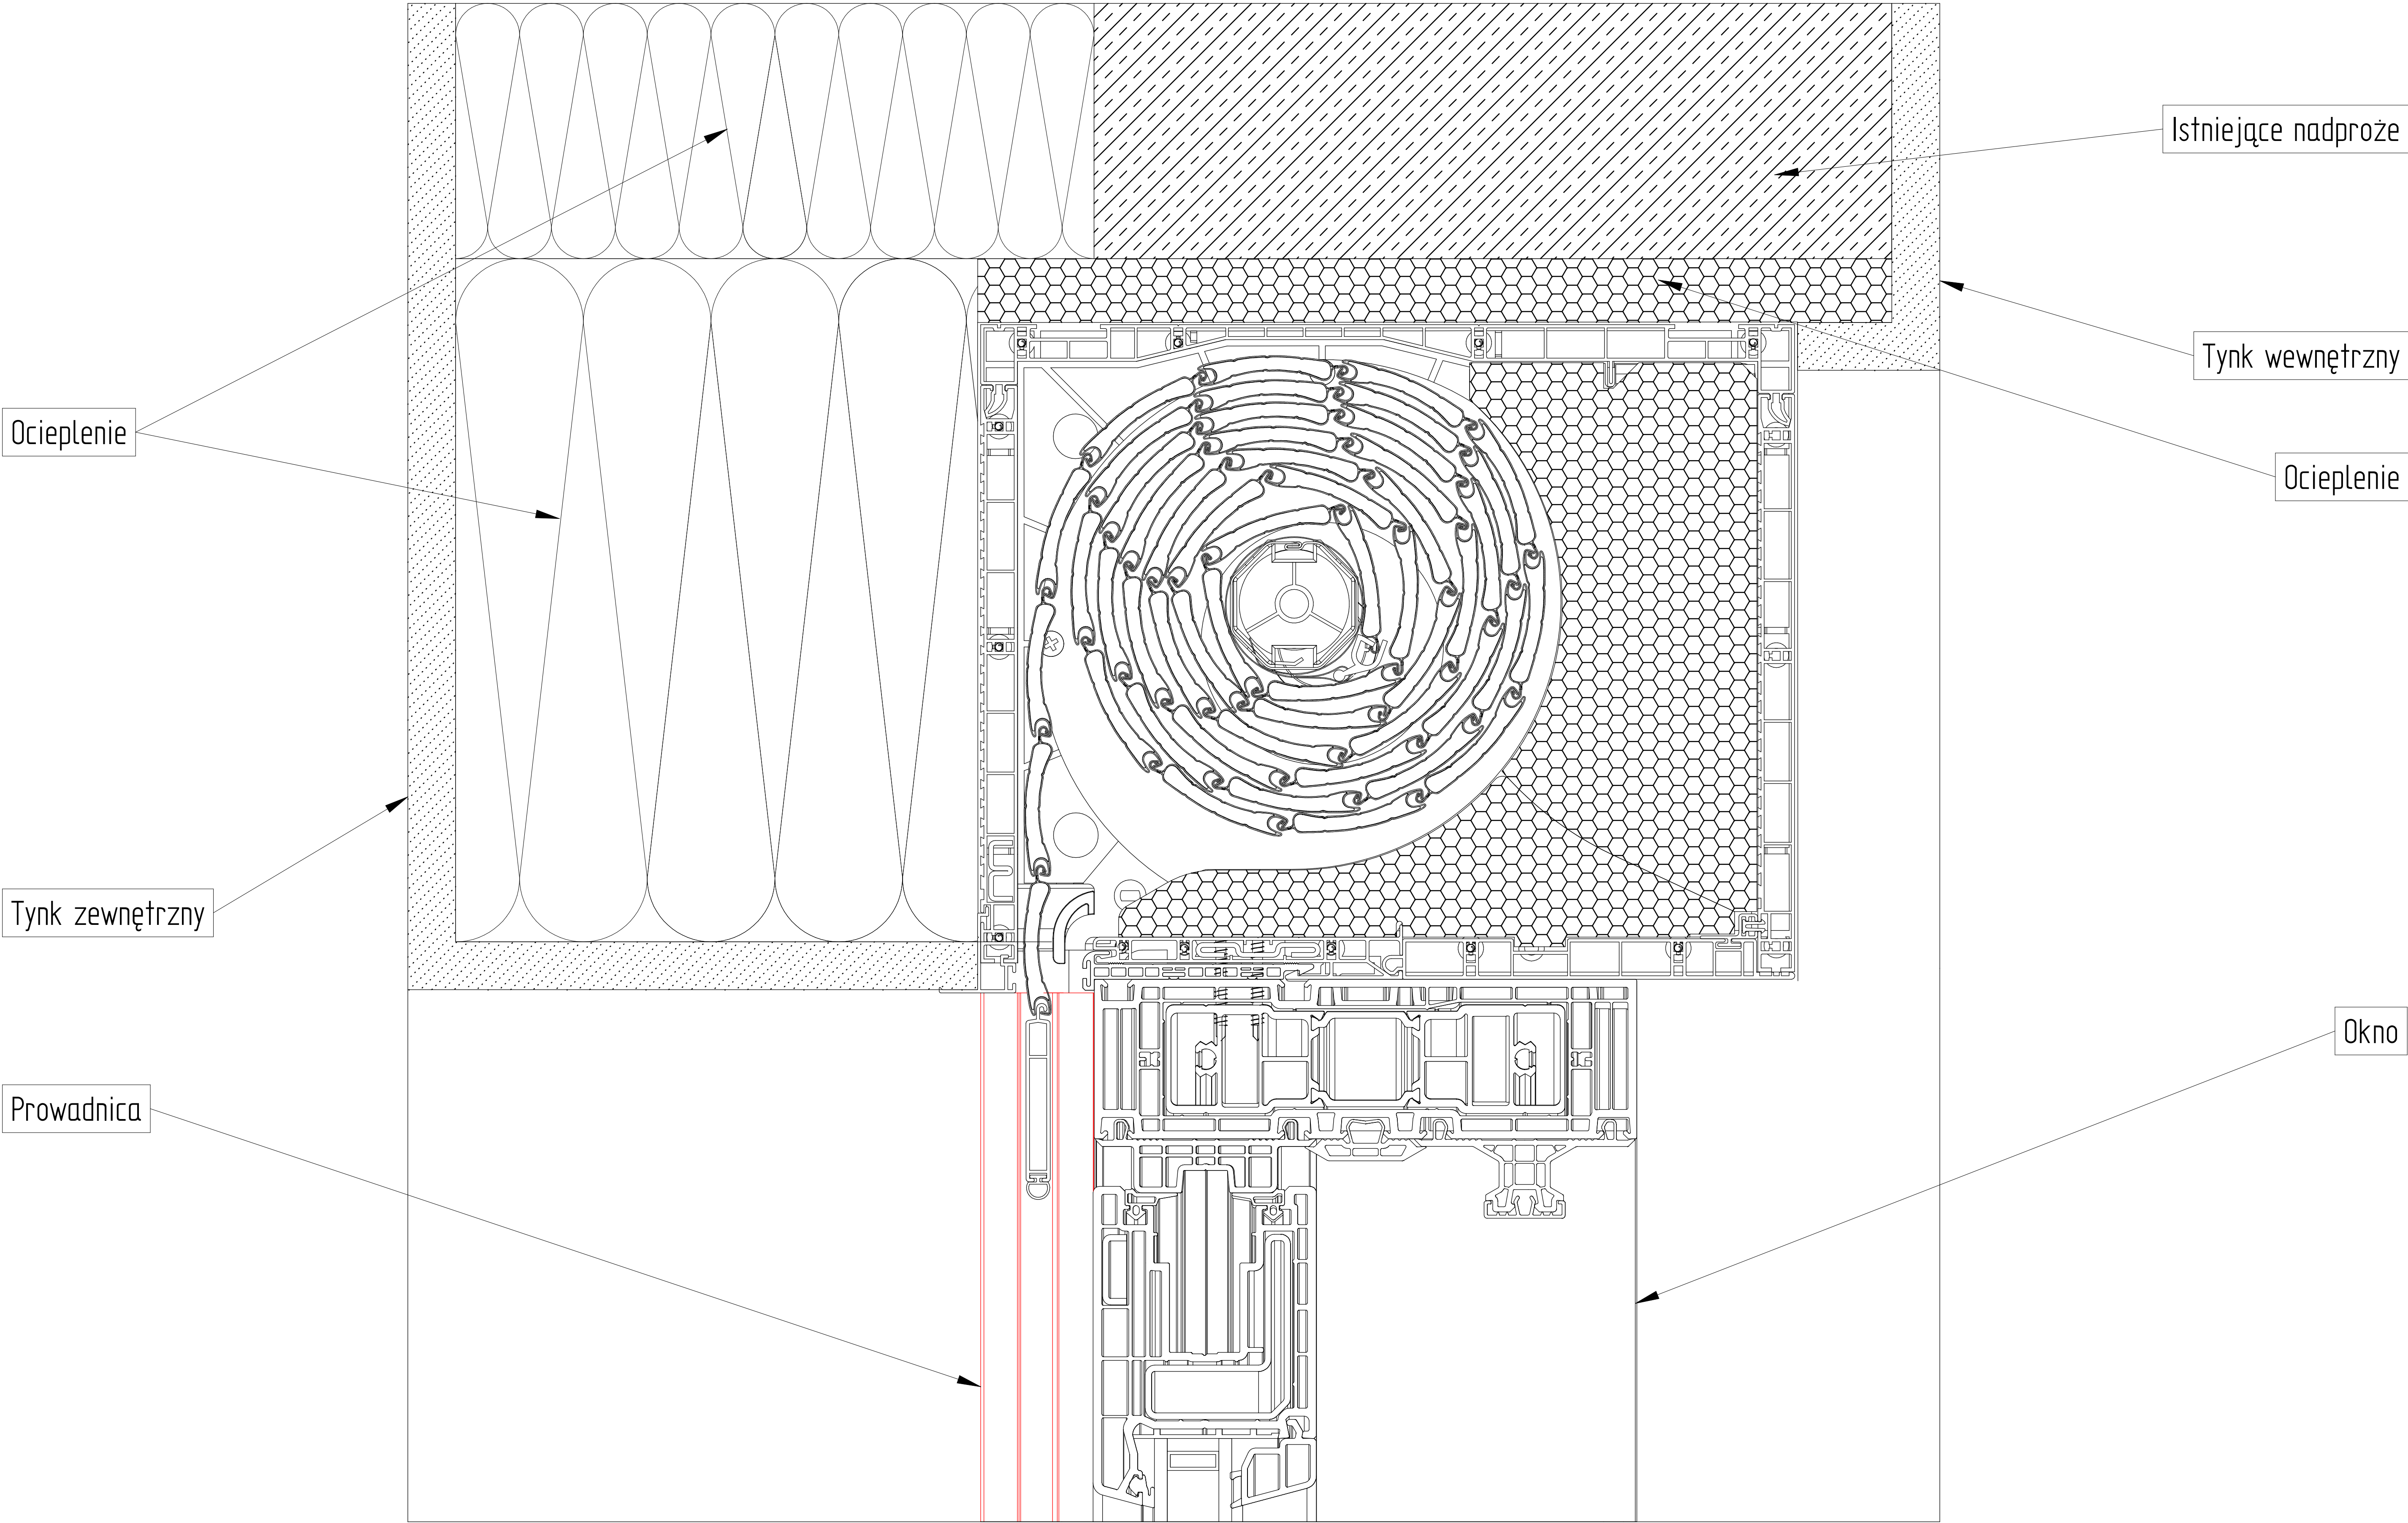


ZABUDOWA ZEWNĘTRZNA
CBR 245 X 255 N

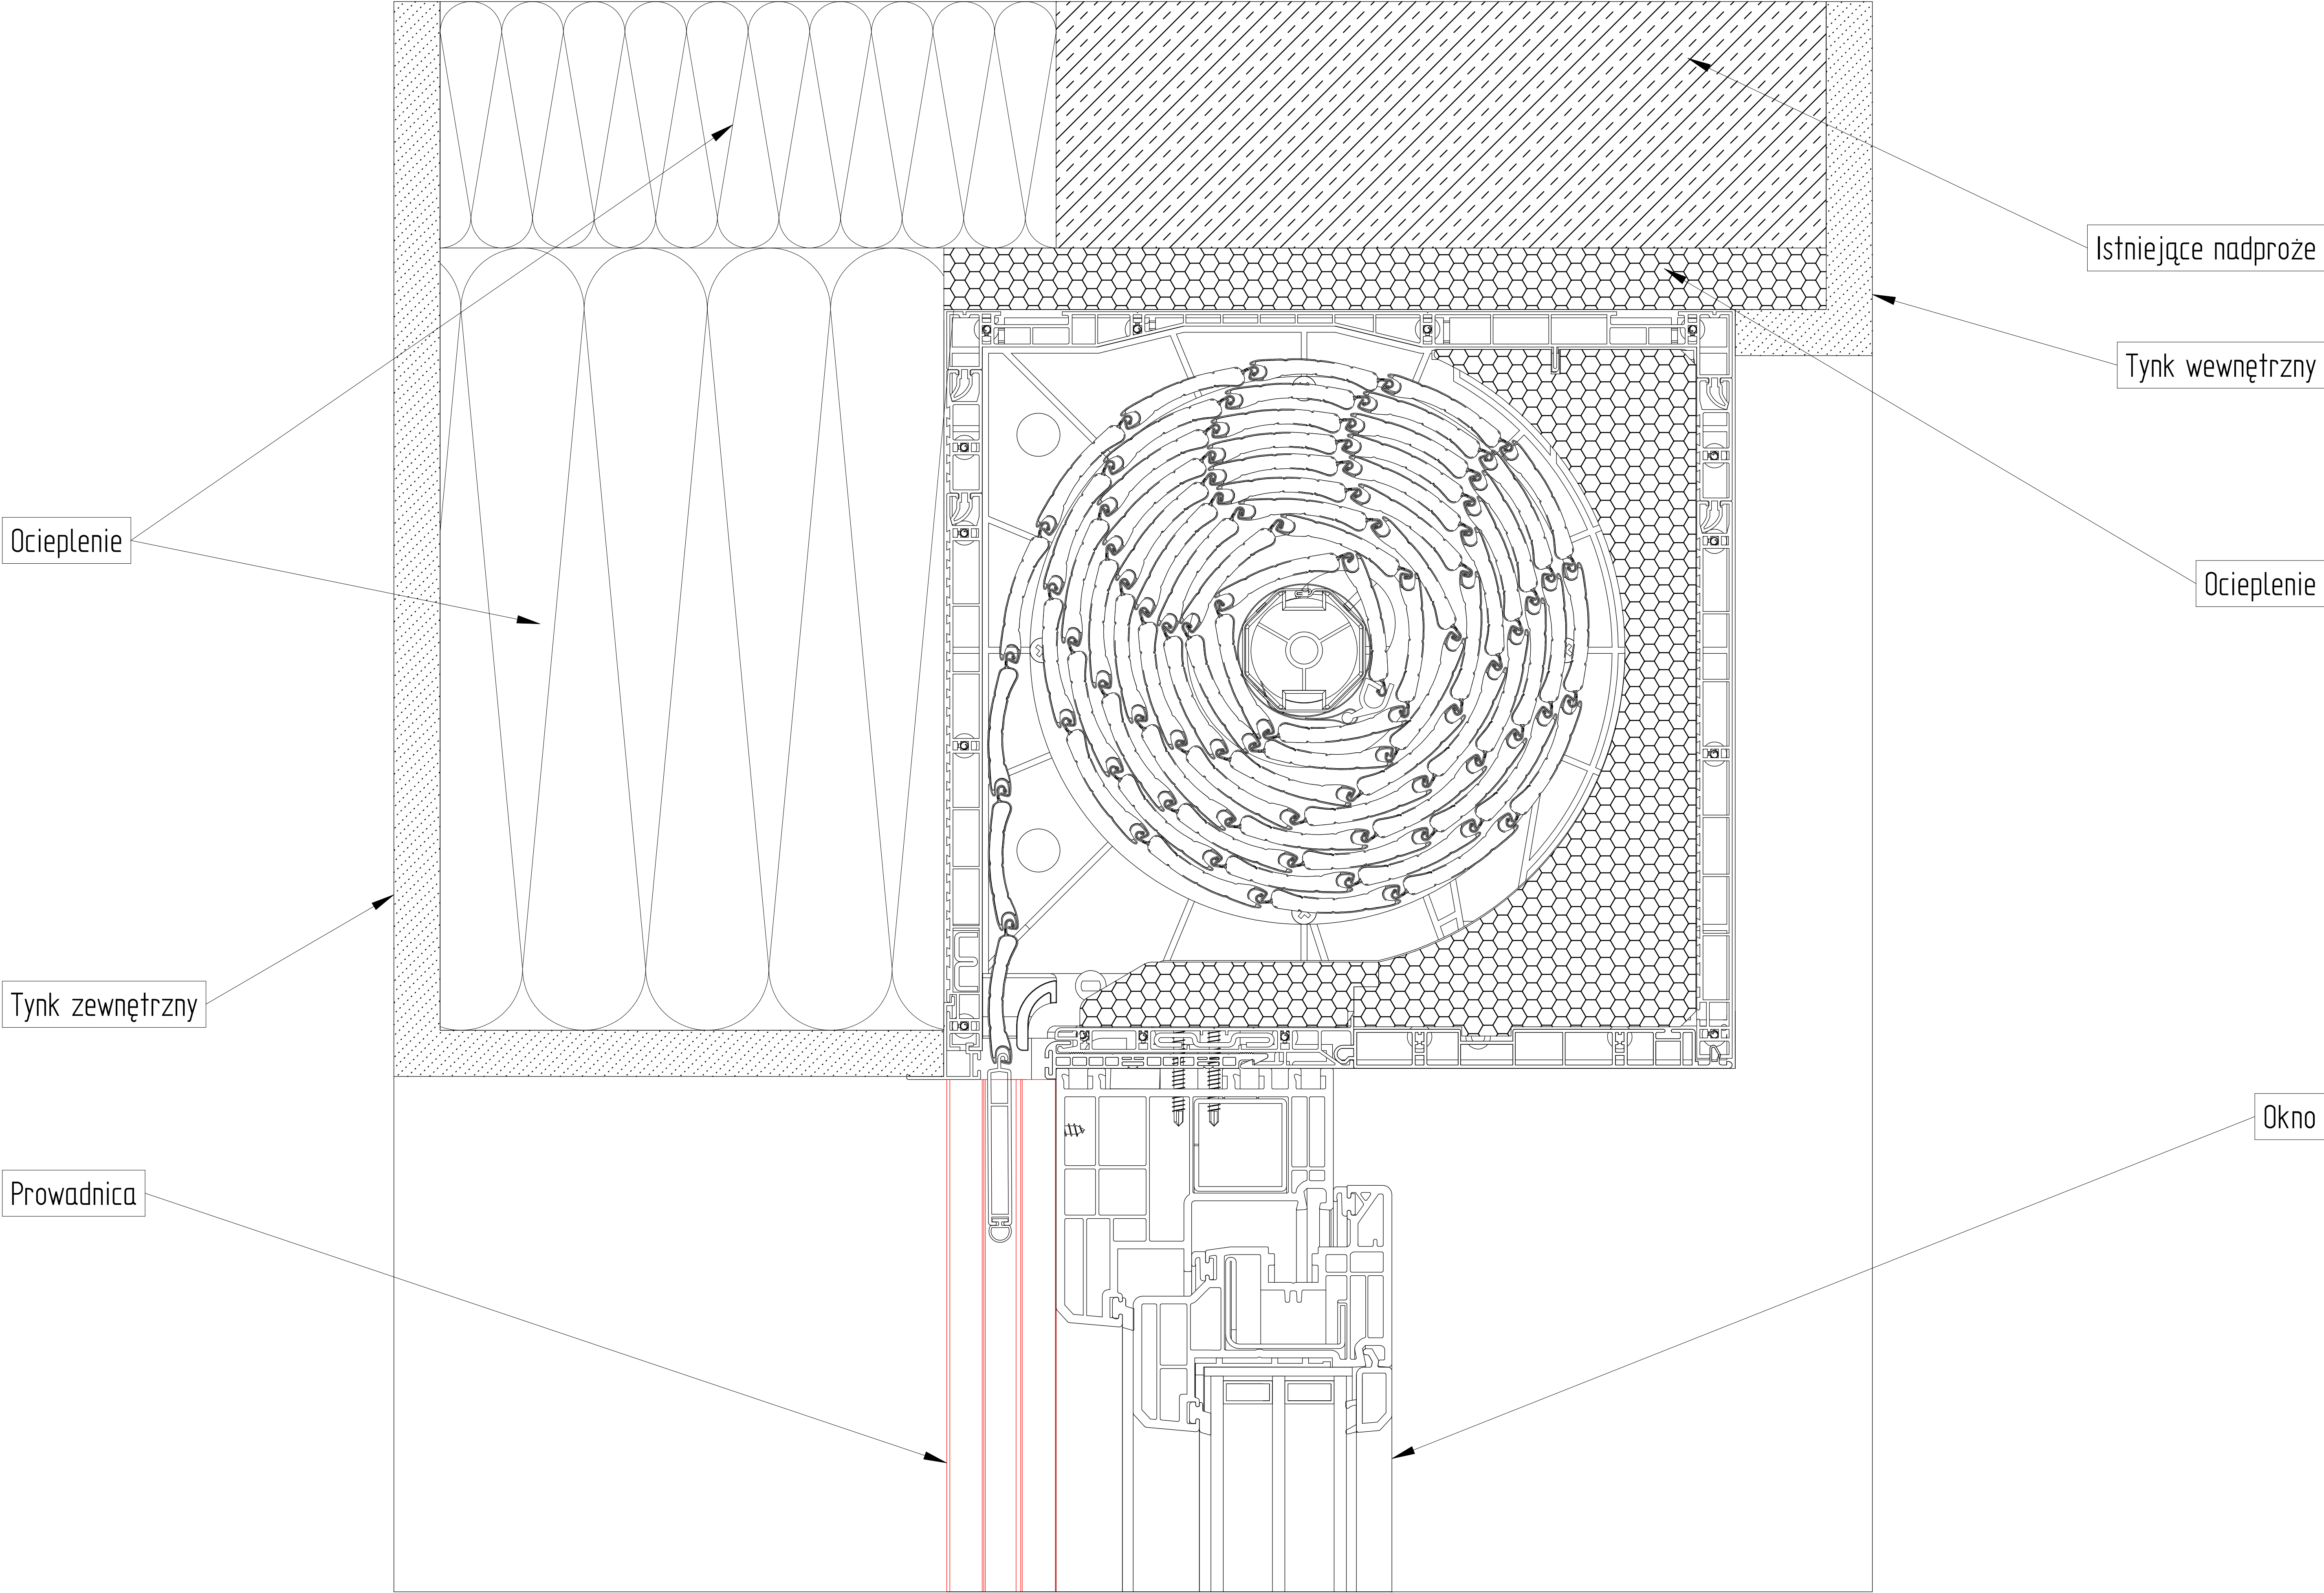

ZABUDOWA ZEWNĘTRZNA CBR 245 X 255 N WF

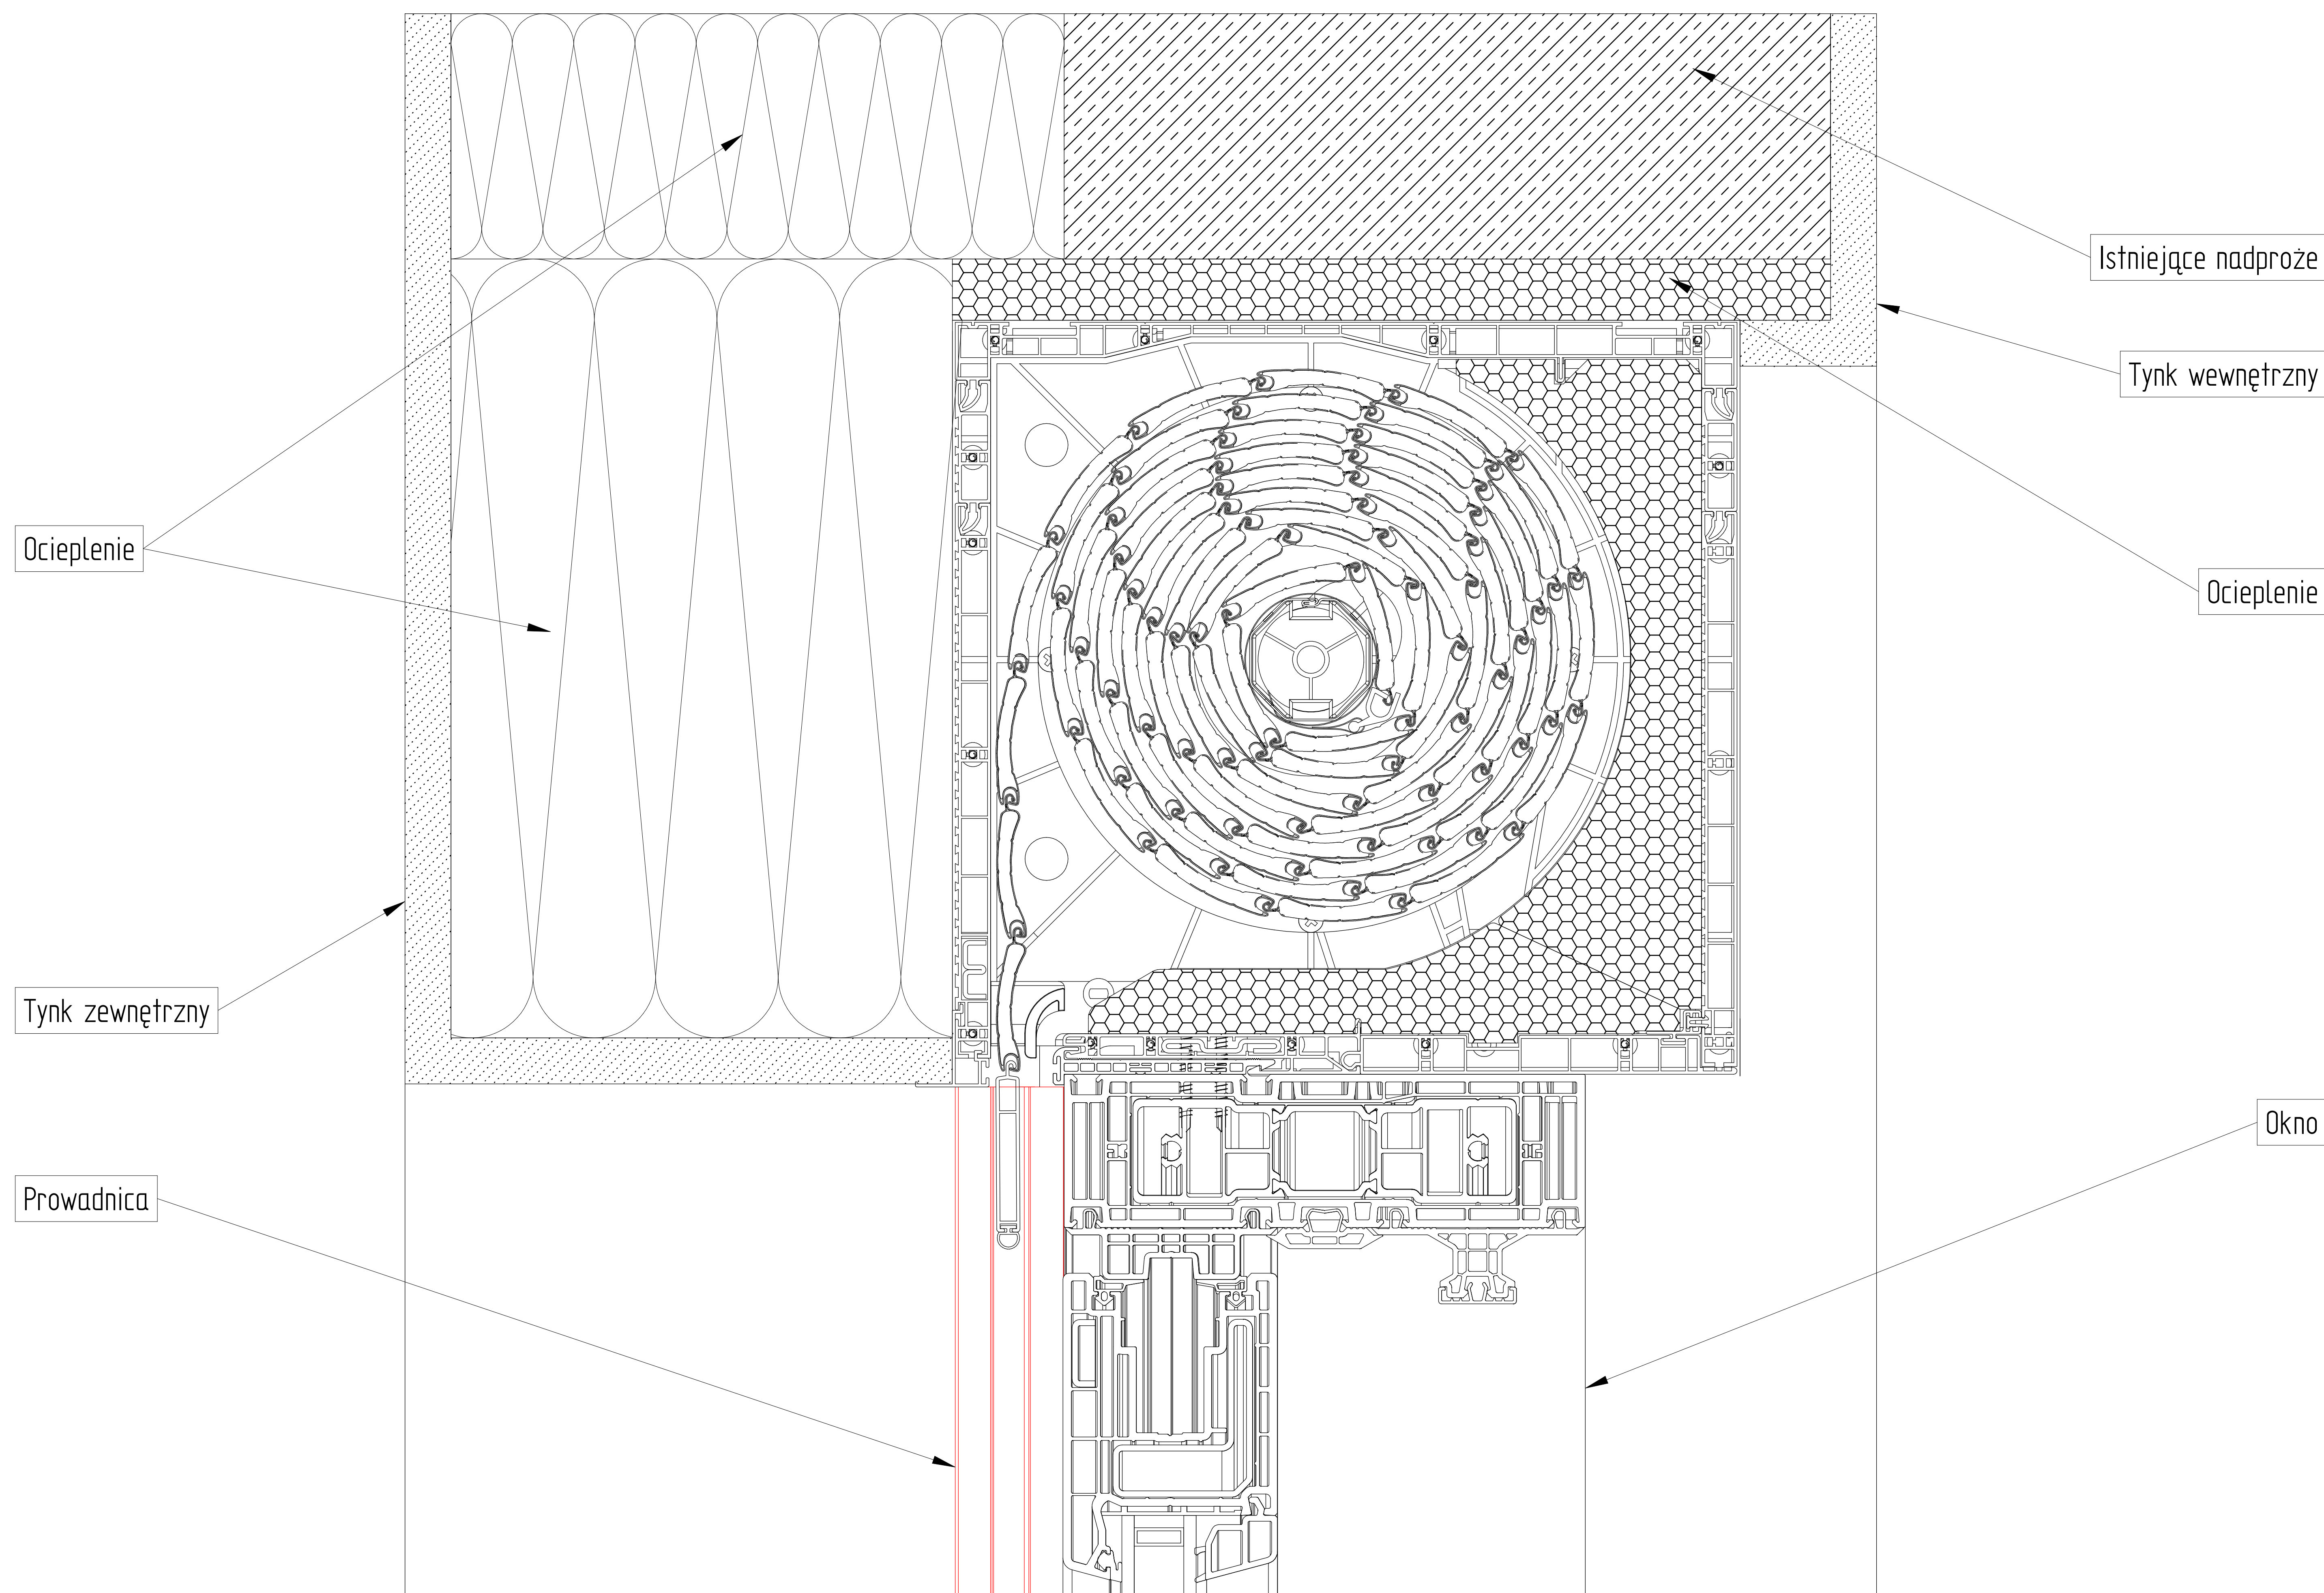

ZABUDOWA ZEWNĘTRZNA
CBR 165 X 175 N

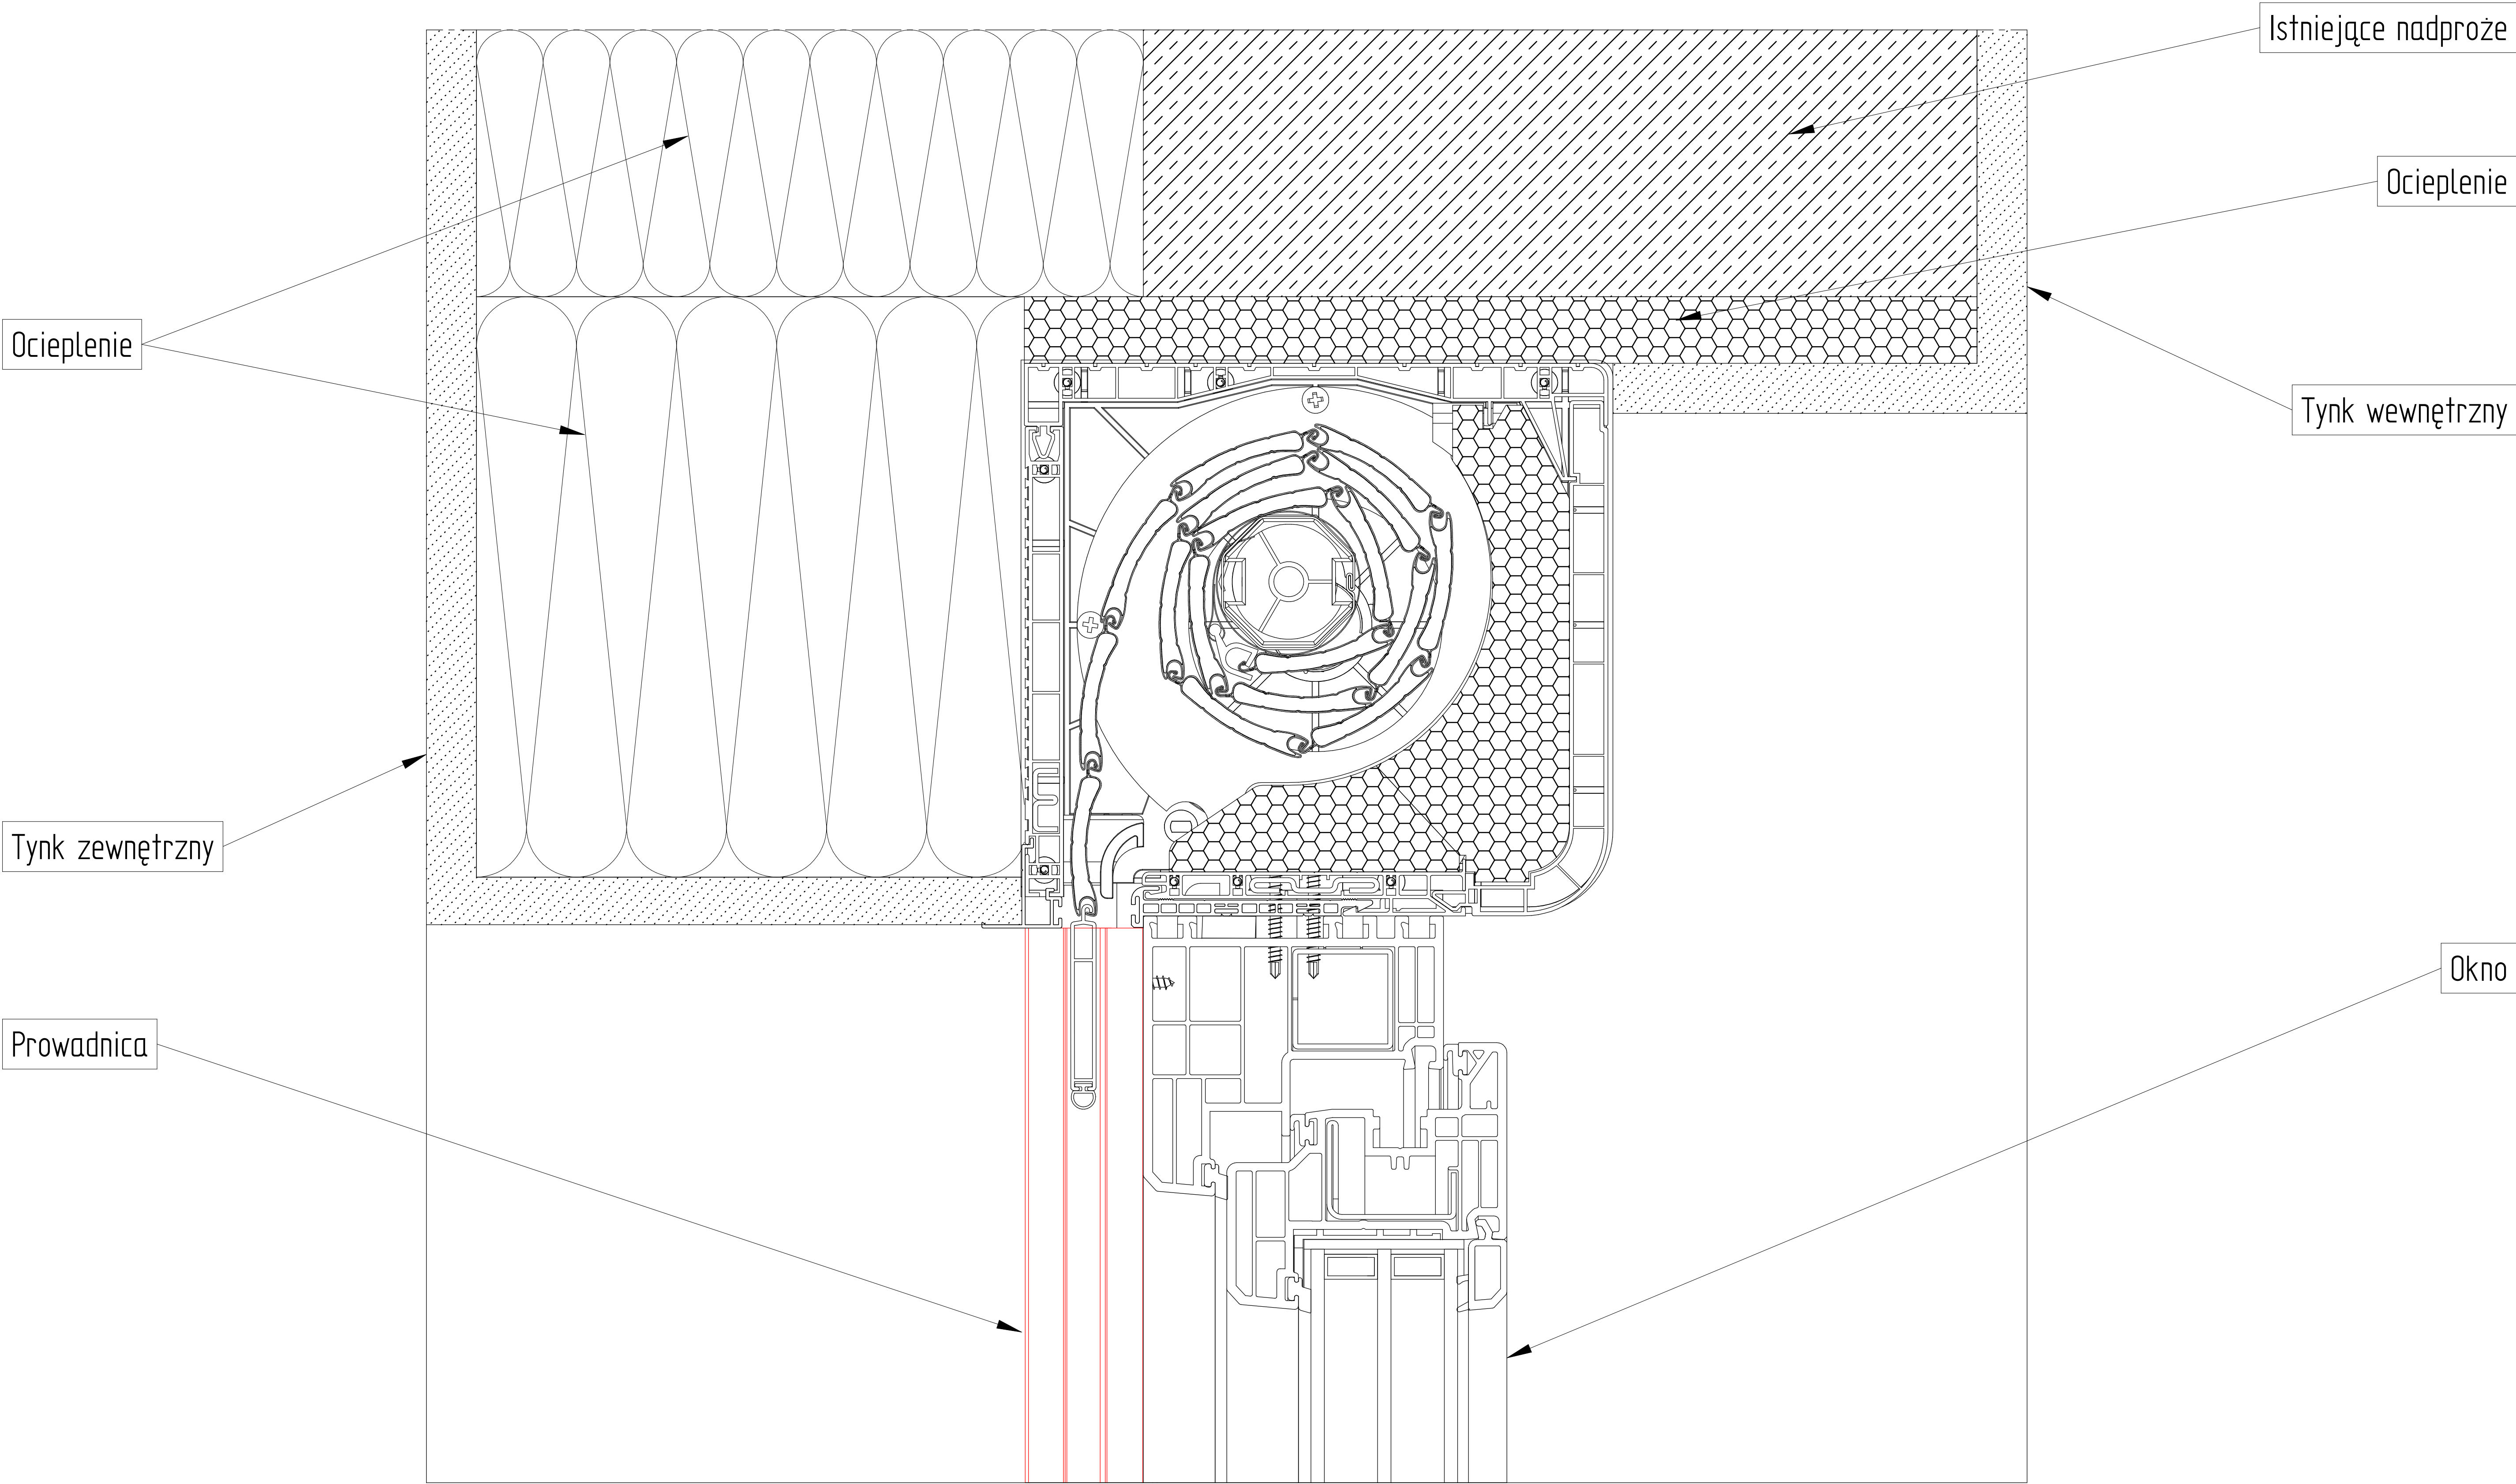

ZABUDOWA ZEWNĘTRZNA
CBR 205 X 215 N

